


地下1階平面図 S=1/400

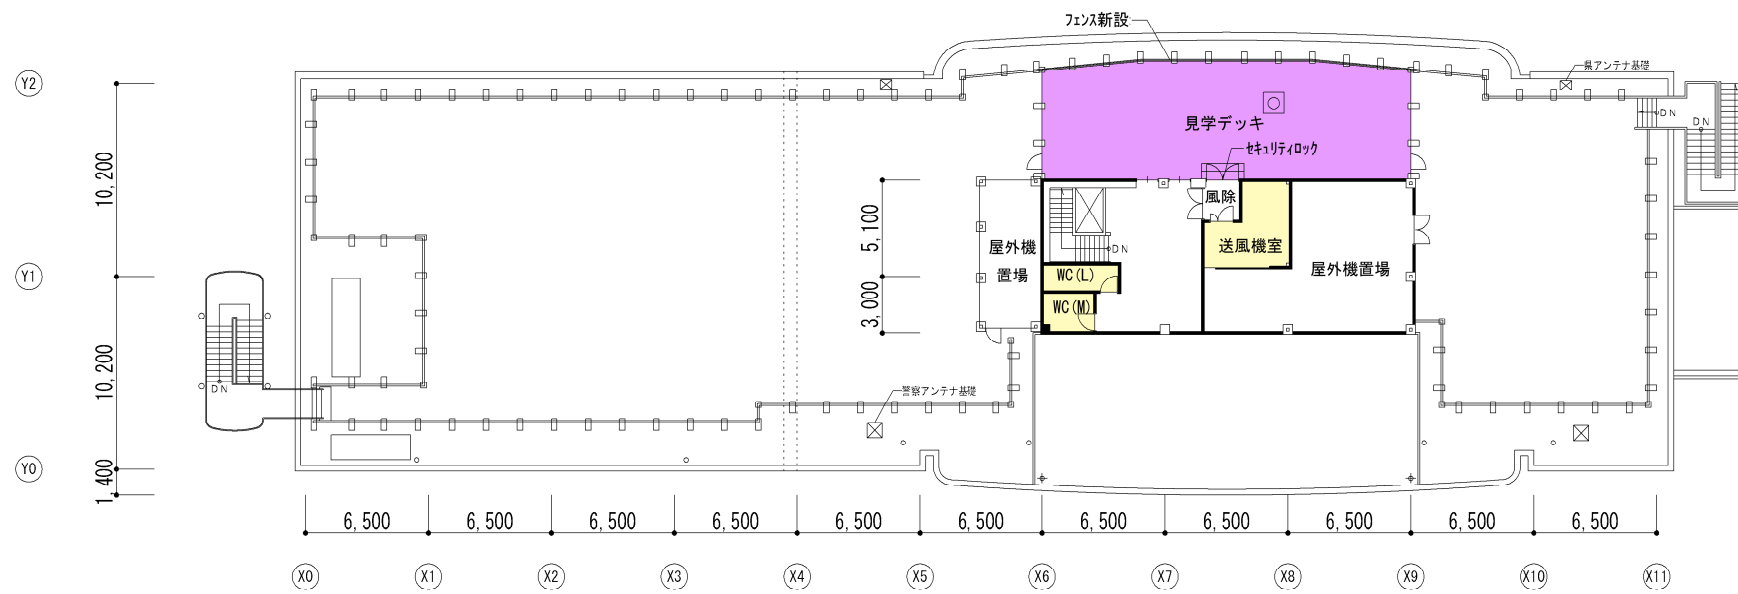

3階平面図 S=1/400

- 見学者デッキ
- 管理スペース
- フリースペース