


花巻都市計画変更地域地区（特別用途地区）

計画図（南新田地区）縮尺1:2,500

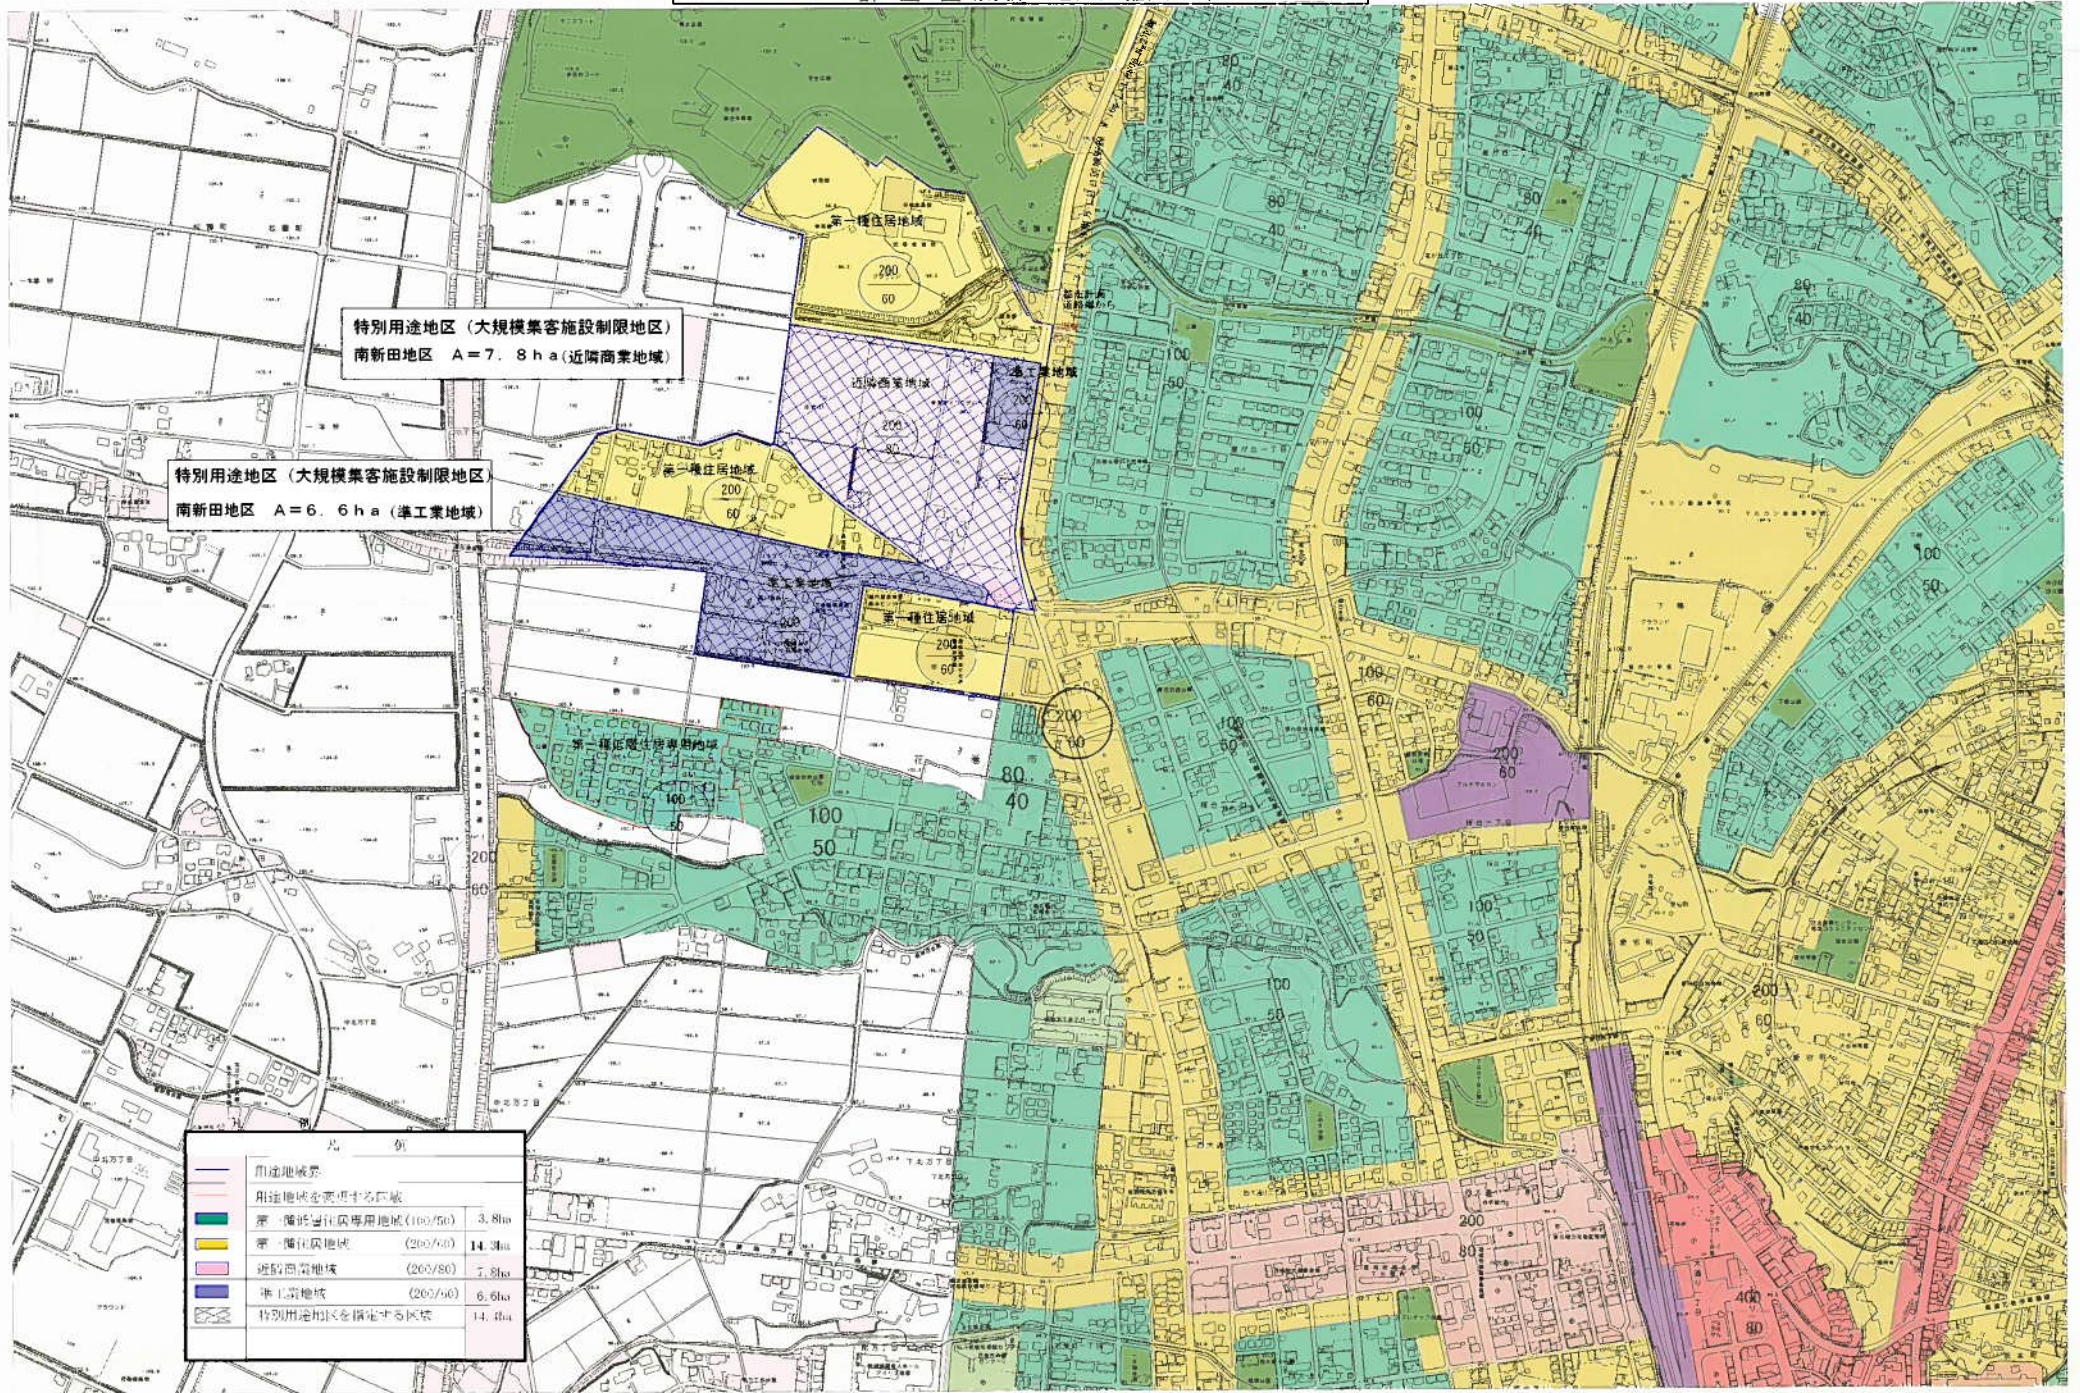

特別用途地区（大規模集客施設制限地区）
南新田地区 A=7.8ha（近隣商業地域）

特別用途地区（大規模集客施設制限地区）
南新田地区 A=6.6ha（準工業地域）

用途地域名	用途地域を要する区域	面積
第一種住宅地域 (100/50)	3.8ha	
第二種住宅地域 (200/50)	14.3ha	
近隣商業地域 (200/80)	7.8ha	
準工業地域 (200/50)	6.6ha	
特別用途地区を指定する区域	14.4ha	