


変更概要図 花巻都市計画流通業務団地

【変更前】

【変更後】

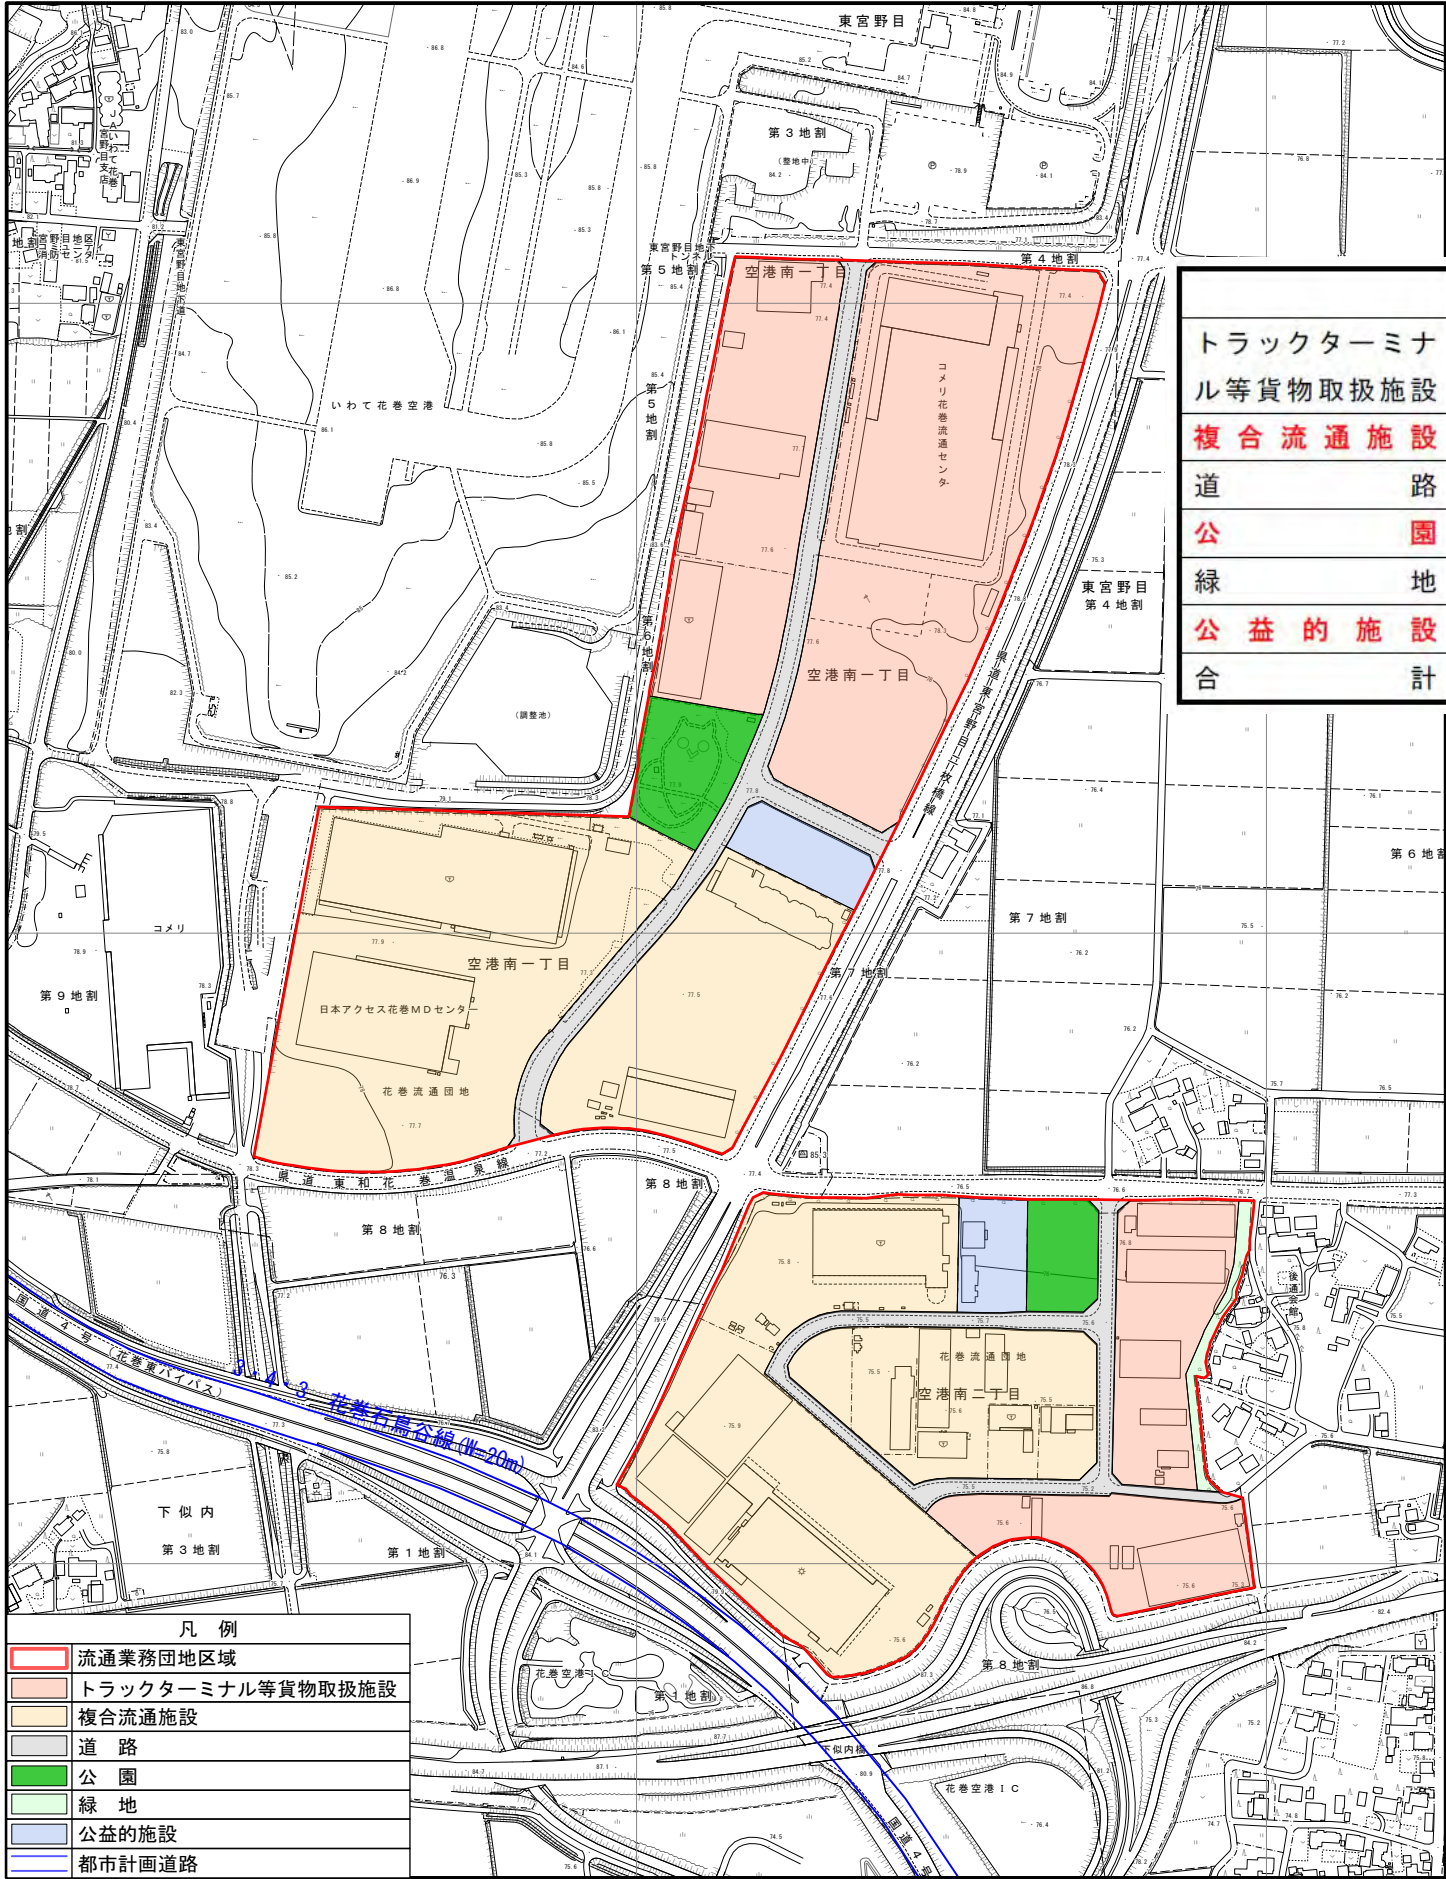

	変更前 (ha)	変更後 (ha)	増減 (ha)
トラックターミナル等貨物取扱施設	12.9	12.9	0
複 合 流 通 施 設	18.5	19.4	0.9
道 路	2.9	2.9	0
公 園	1.3	0.9	▲0.4
緑 地	0.3	0.3	0
公 益 的 施 設	1.0	0.5	▲0.5
合 計	36.9	36.9	0

