




### 伊藤家現状写真


(後世に増築された風呂場、便所等を撤去し、本来の建物の構造を復元しました)

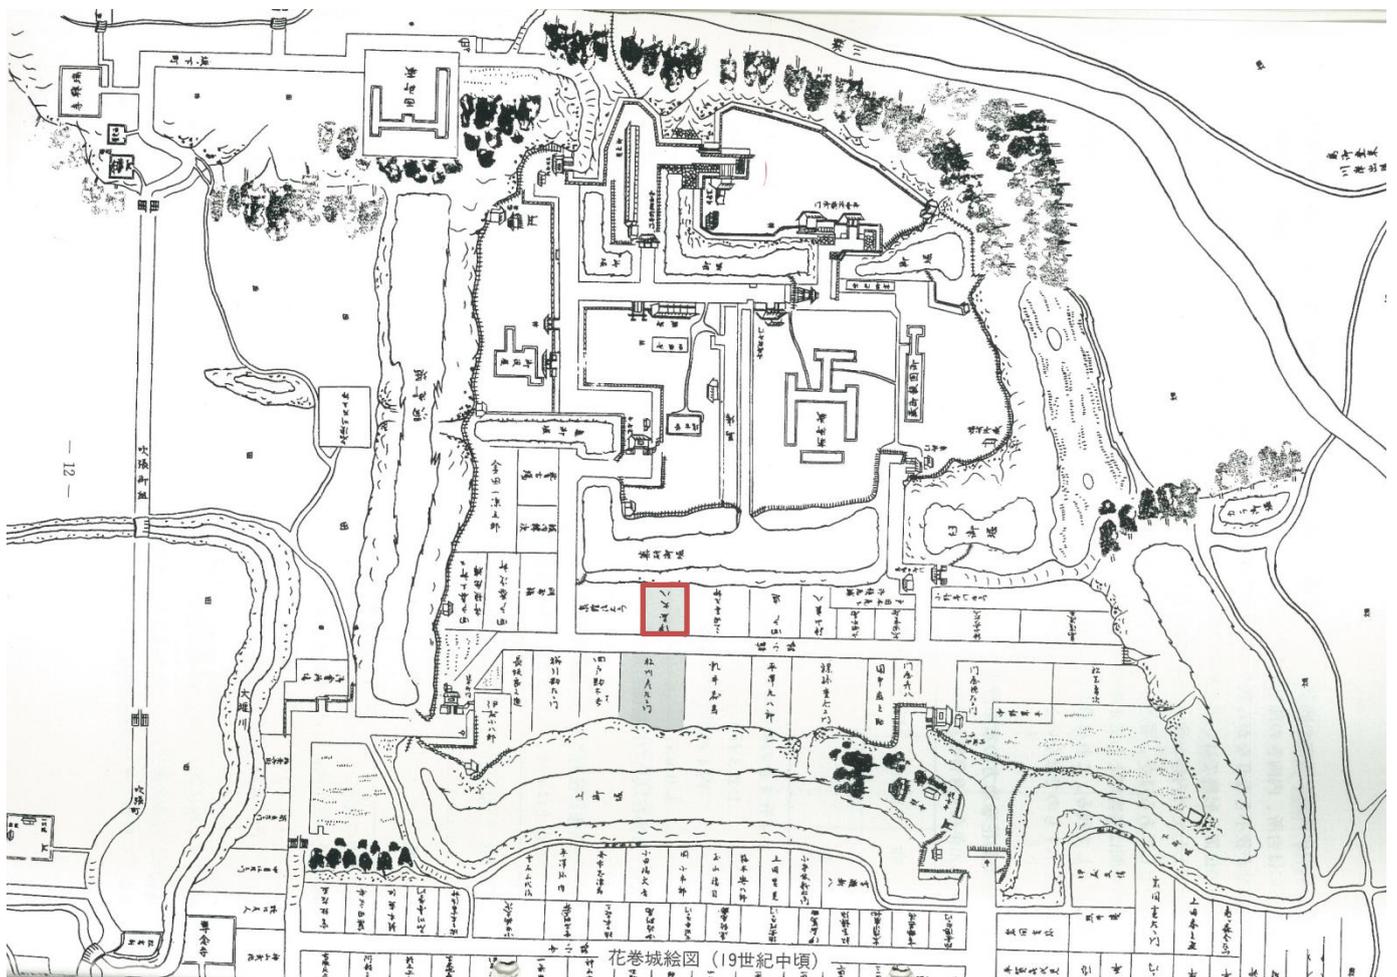

### 位置図



南側立面図

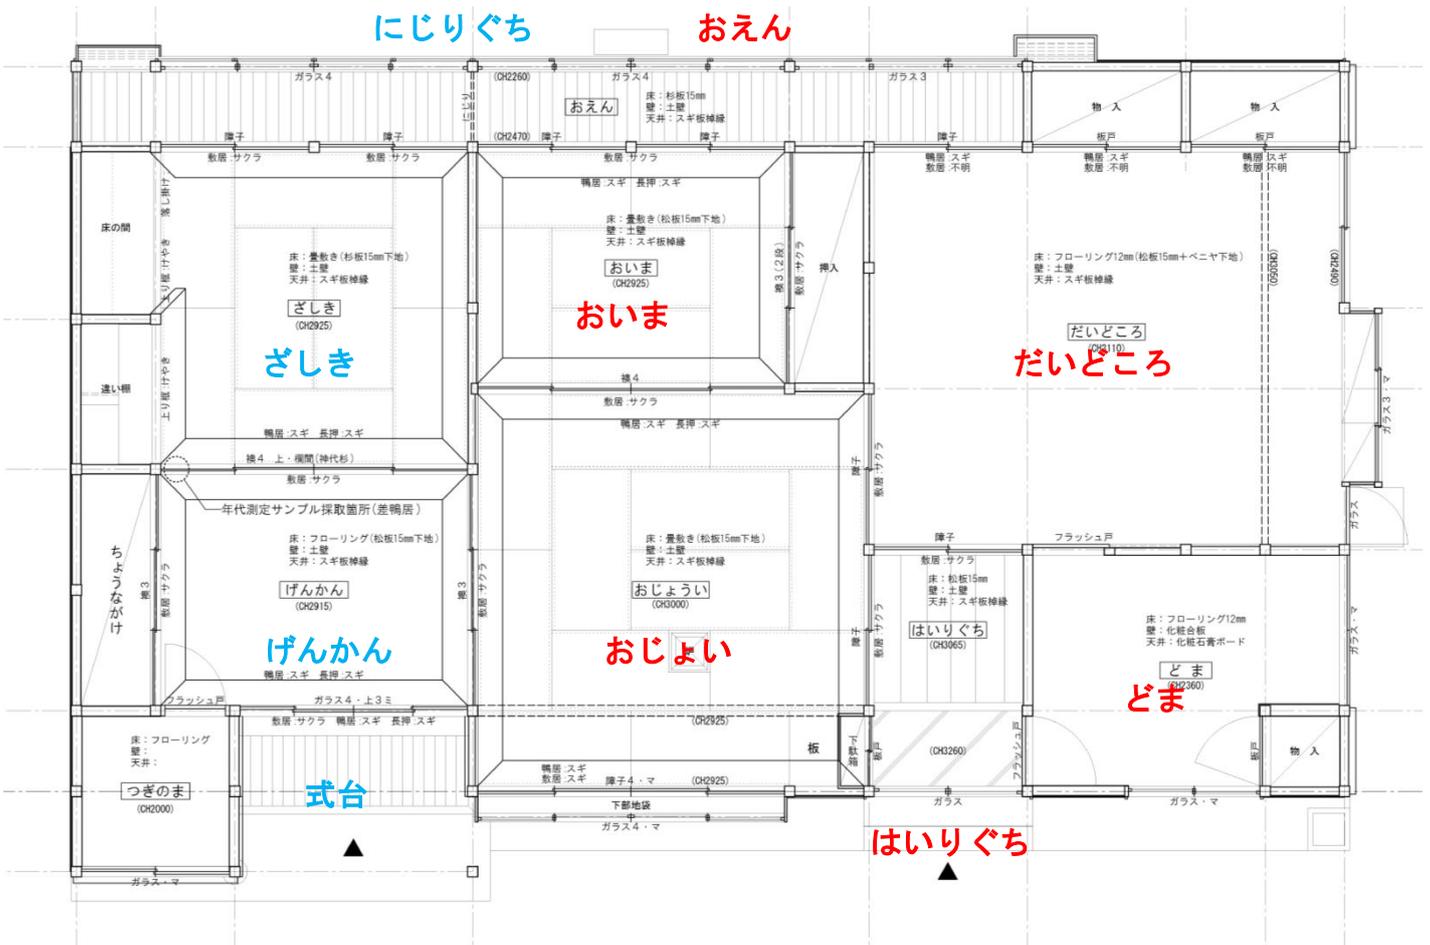

「ハレ」の空間

「ケ」の空間

平面図