



太田橋 橋梁一般図

平面図

橋長 144000

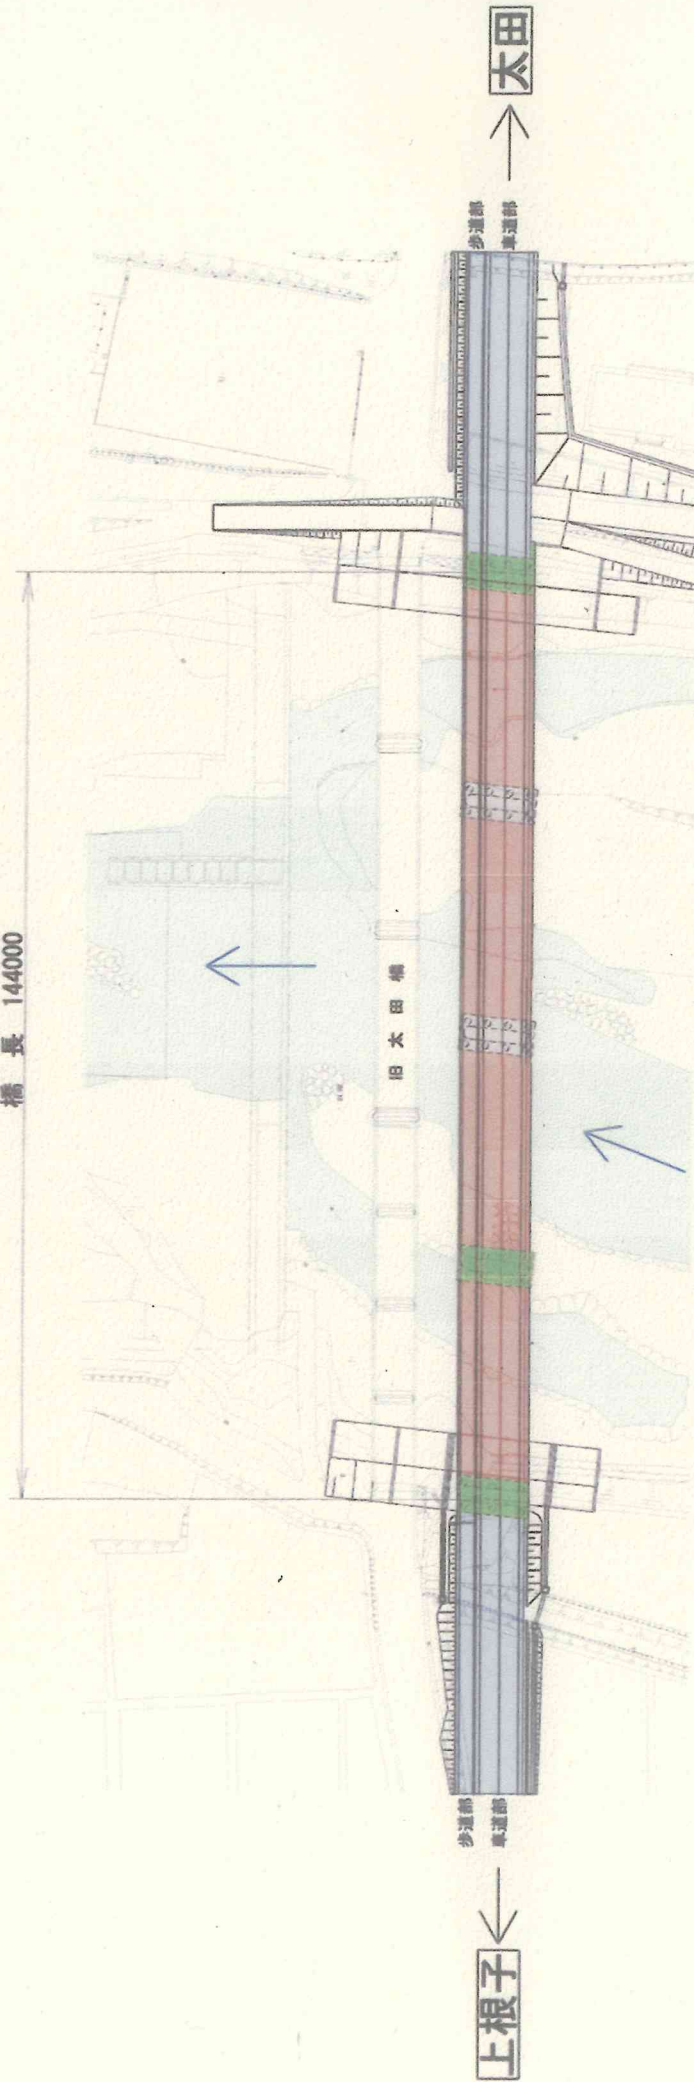

標準断面図

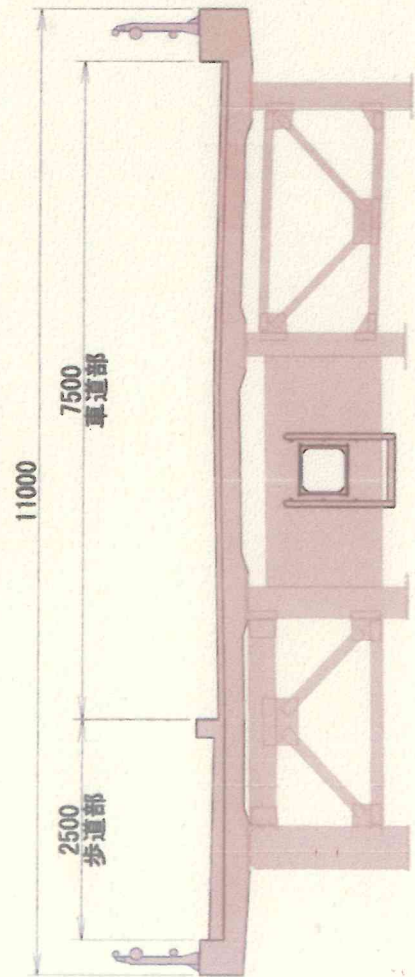

- 平成25年度 橋脚2基
- 平成26~27年度 橋台2基 橋脚1基 桁製作
- 平成27~28年度 桁架設
- 平成28年度 舗装・旧橋撤去

市道熊野内野線太田橋橋梁工事