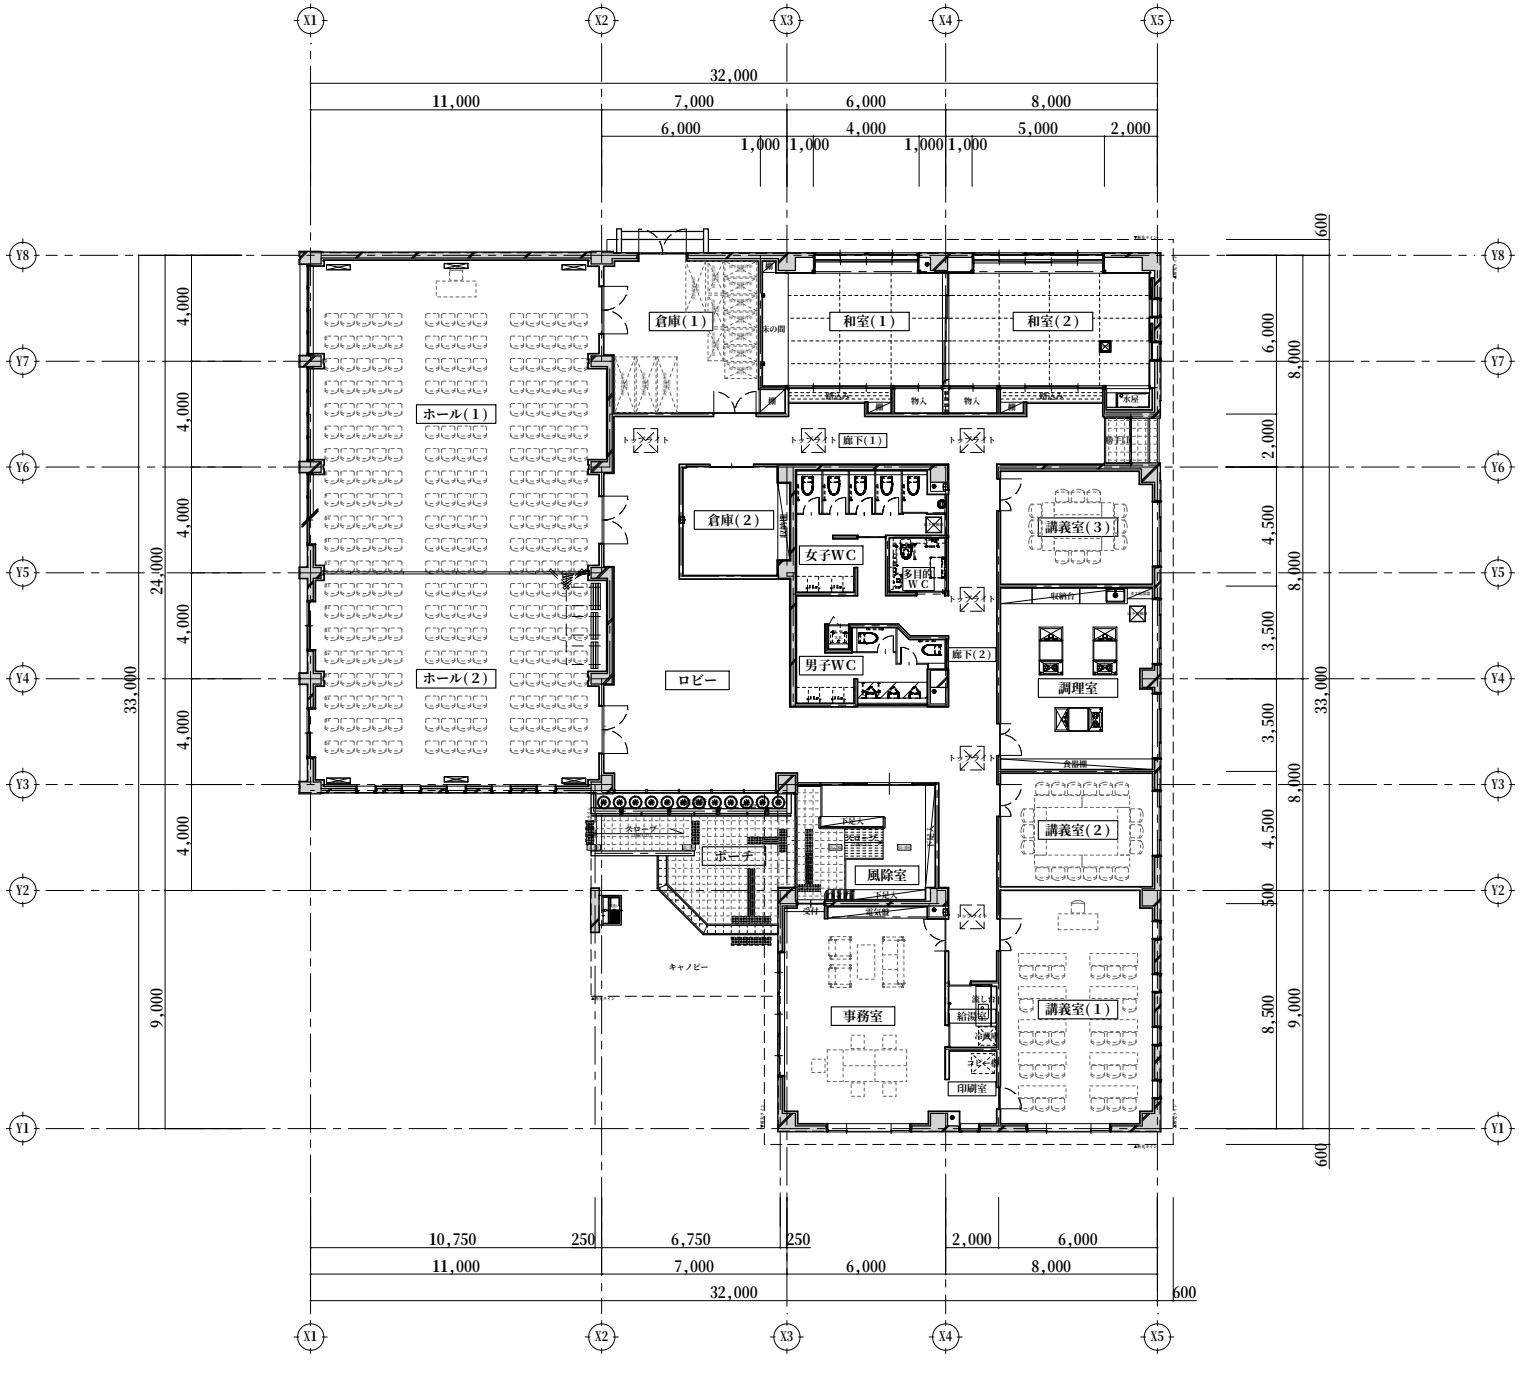

特記	設計番号	工事名称	種別・図面番号
		花北振興センター整備工事	A-03
	作成日 2012.3	図面内容 平面図 / 縮尺 1:100(A1) 1:200(A3)	通し番号 03