


現況平面図

A4版 S=1:1500

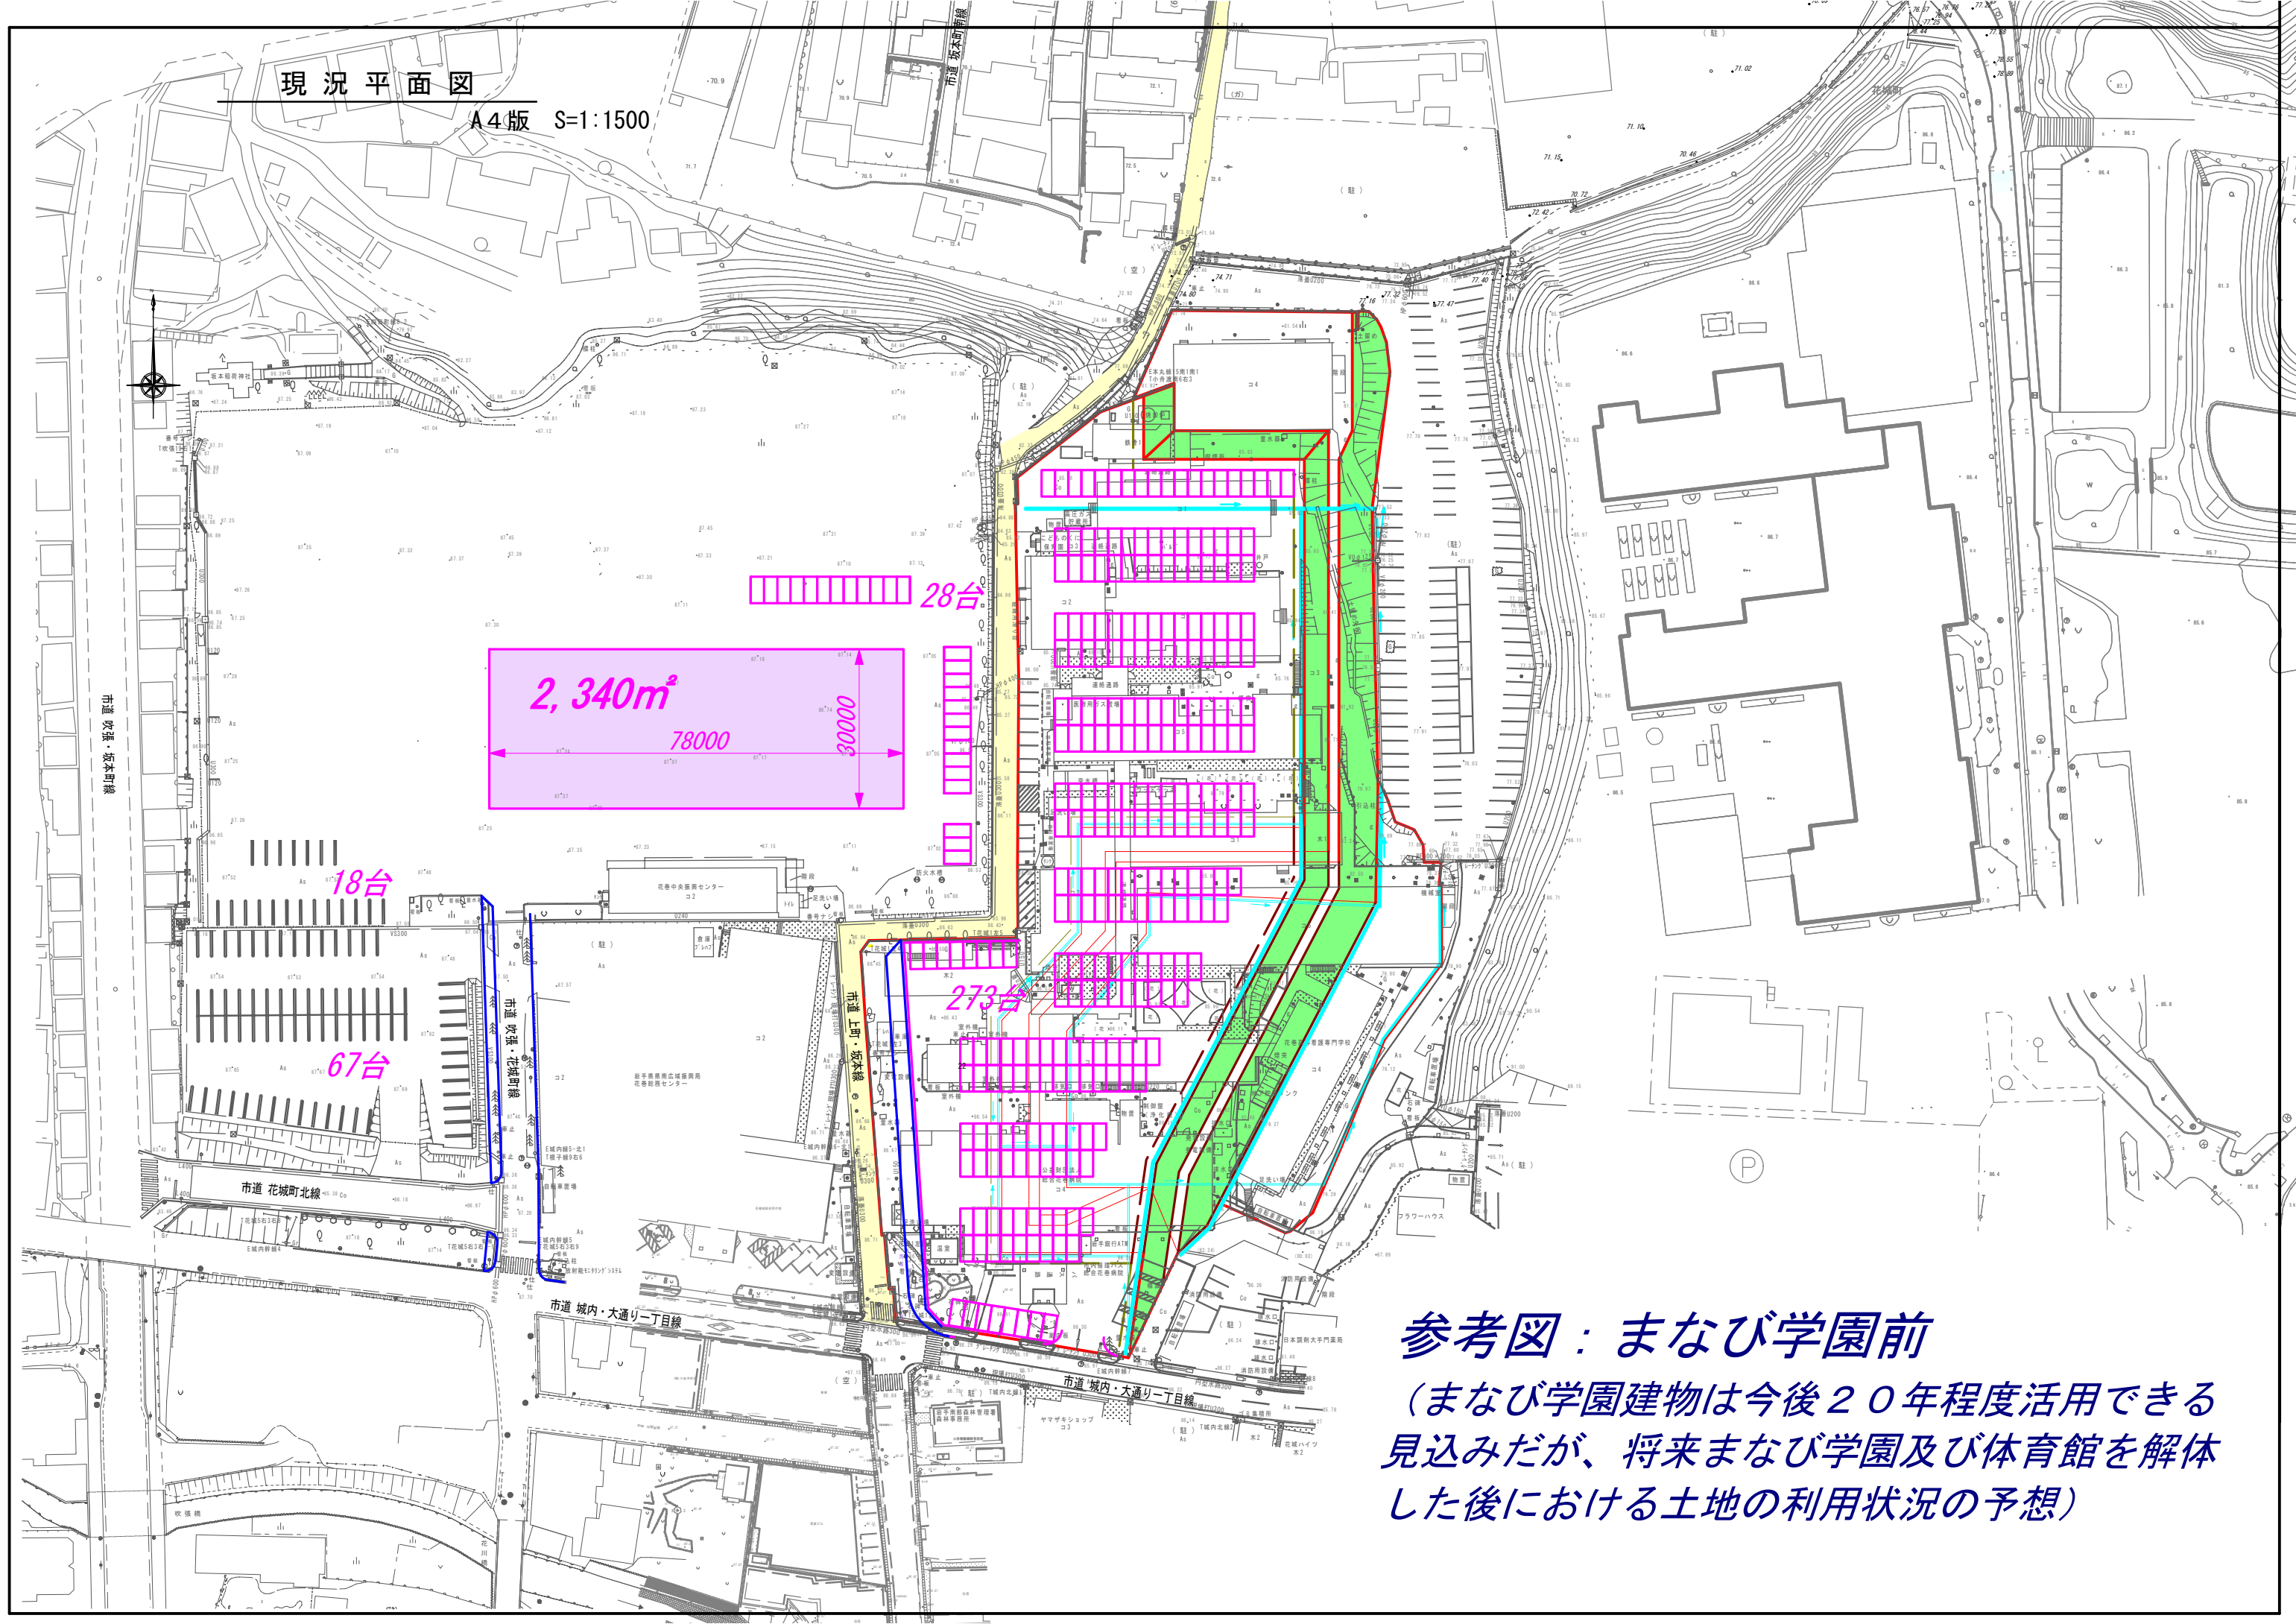

2,340m²

78000

30000

28台

18台

67台

273台

参考図：まなび学園前

(まなび学園建物は今後20年程度活用できる見込みだが、将来まなび学園及び体育館を解体した後における土地の利用状況の予想)