新花巻図書館　建設地別説明資料　≪花巻駅南駐車場（北）≫

1．整備計画

○建設場所　　：花巻駅南駐車場（北）

○用途地域　　：商業地域
　　準防火地域

○施設概要　　：一部3階建
　建築面積　　：1,836㎡(36.0m×51.0m)
　延床面積　　：4,500㎡

○駐車場台数　：423台
　・現況利用　：0台
　・整備　　　：423台

○開館見込時期：令和８年４月

○整備概要　　：図書館新築　　1棟
　　立体駐車場整備　　13,750㎡（4階5層）
　　広場整備　　780㎡

○特記事項　注１）花巻駅南駐車場（なはんプラザ東側）廃止により、駅利用者及び
　　ホテル利用者等の利便性が低下する。

　　注２）図書館を４階建てとし、１階を駐車場として利用することも考えられ
　　るが、その場合の駐車台数は30台程度である。

2．計画平面図

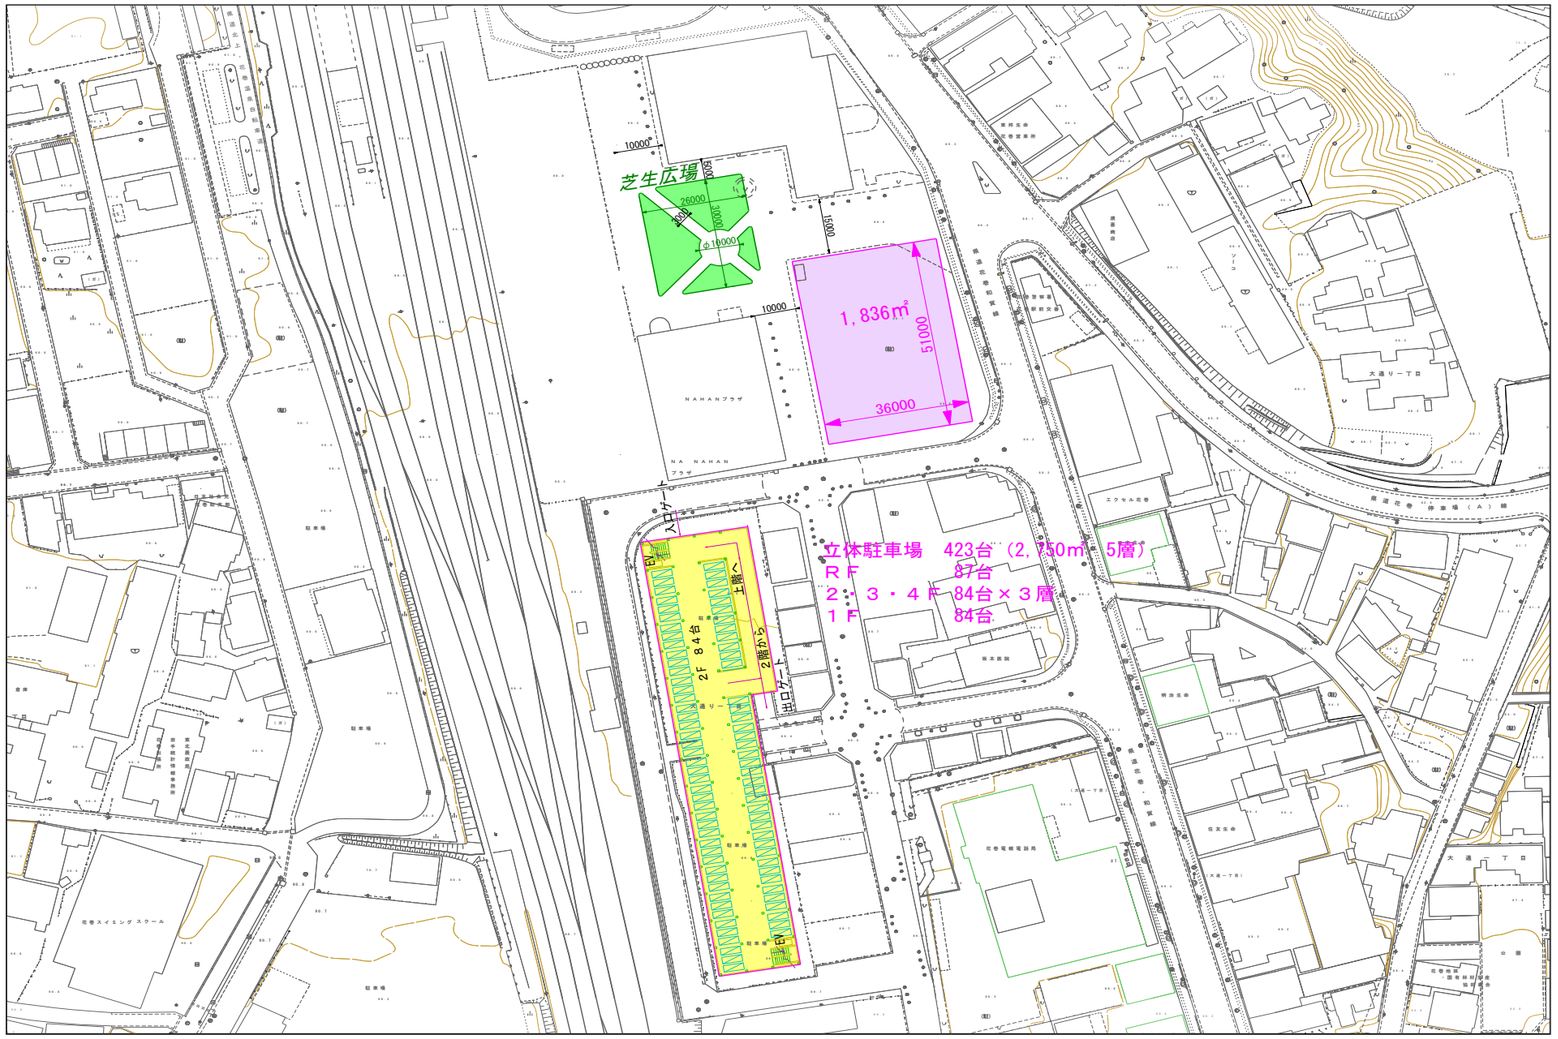

3．建設スケジュール

※仕様発注に基づく（性能発注に基づく場合には、短縮されることが考えられる。）

区分	項目	令和２年度(2020)		令和３年度(2021)				令和４年度(2022)				令和５年度(2023)				令和６年度(2024)				令和７年度(2025)				令和８年度(2026)				令和９年度(2027)				令和10年度(2028)	
		10	1	4	7	10	1	4	7	10	1	4	7	10	1	4	7	10	1	4	7	10	1	4	7	10	1	4	7	10	1	4	7
建設場所					●建設場所決定																												
新花巻図書館整備基本計画					●計画策定																												
建設場所：花巻駅前																																	
新花巻図書館	建物建築						測量・土質調査・基本設計					実施設計				図書館建築工事							開館準備										
駐車場	立体駐車場建物							土質調査・駐車場実施設計				立体駐車場建築工事																					
広場	芝生広場等(外構含む)							広場実施設計												外構・広場工事				●新図書館オープン									
協議	都市再生整備計画							都市再生整備計画策定				●国交省審査	●補助金交付決定																				
	建築確認申請									確認申請					確認申請																		