


現況平面図

A4版 S=1:1500

《参考》

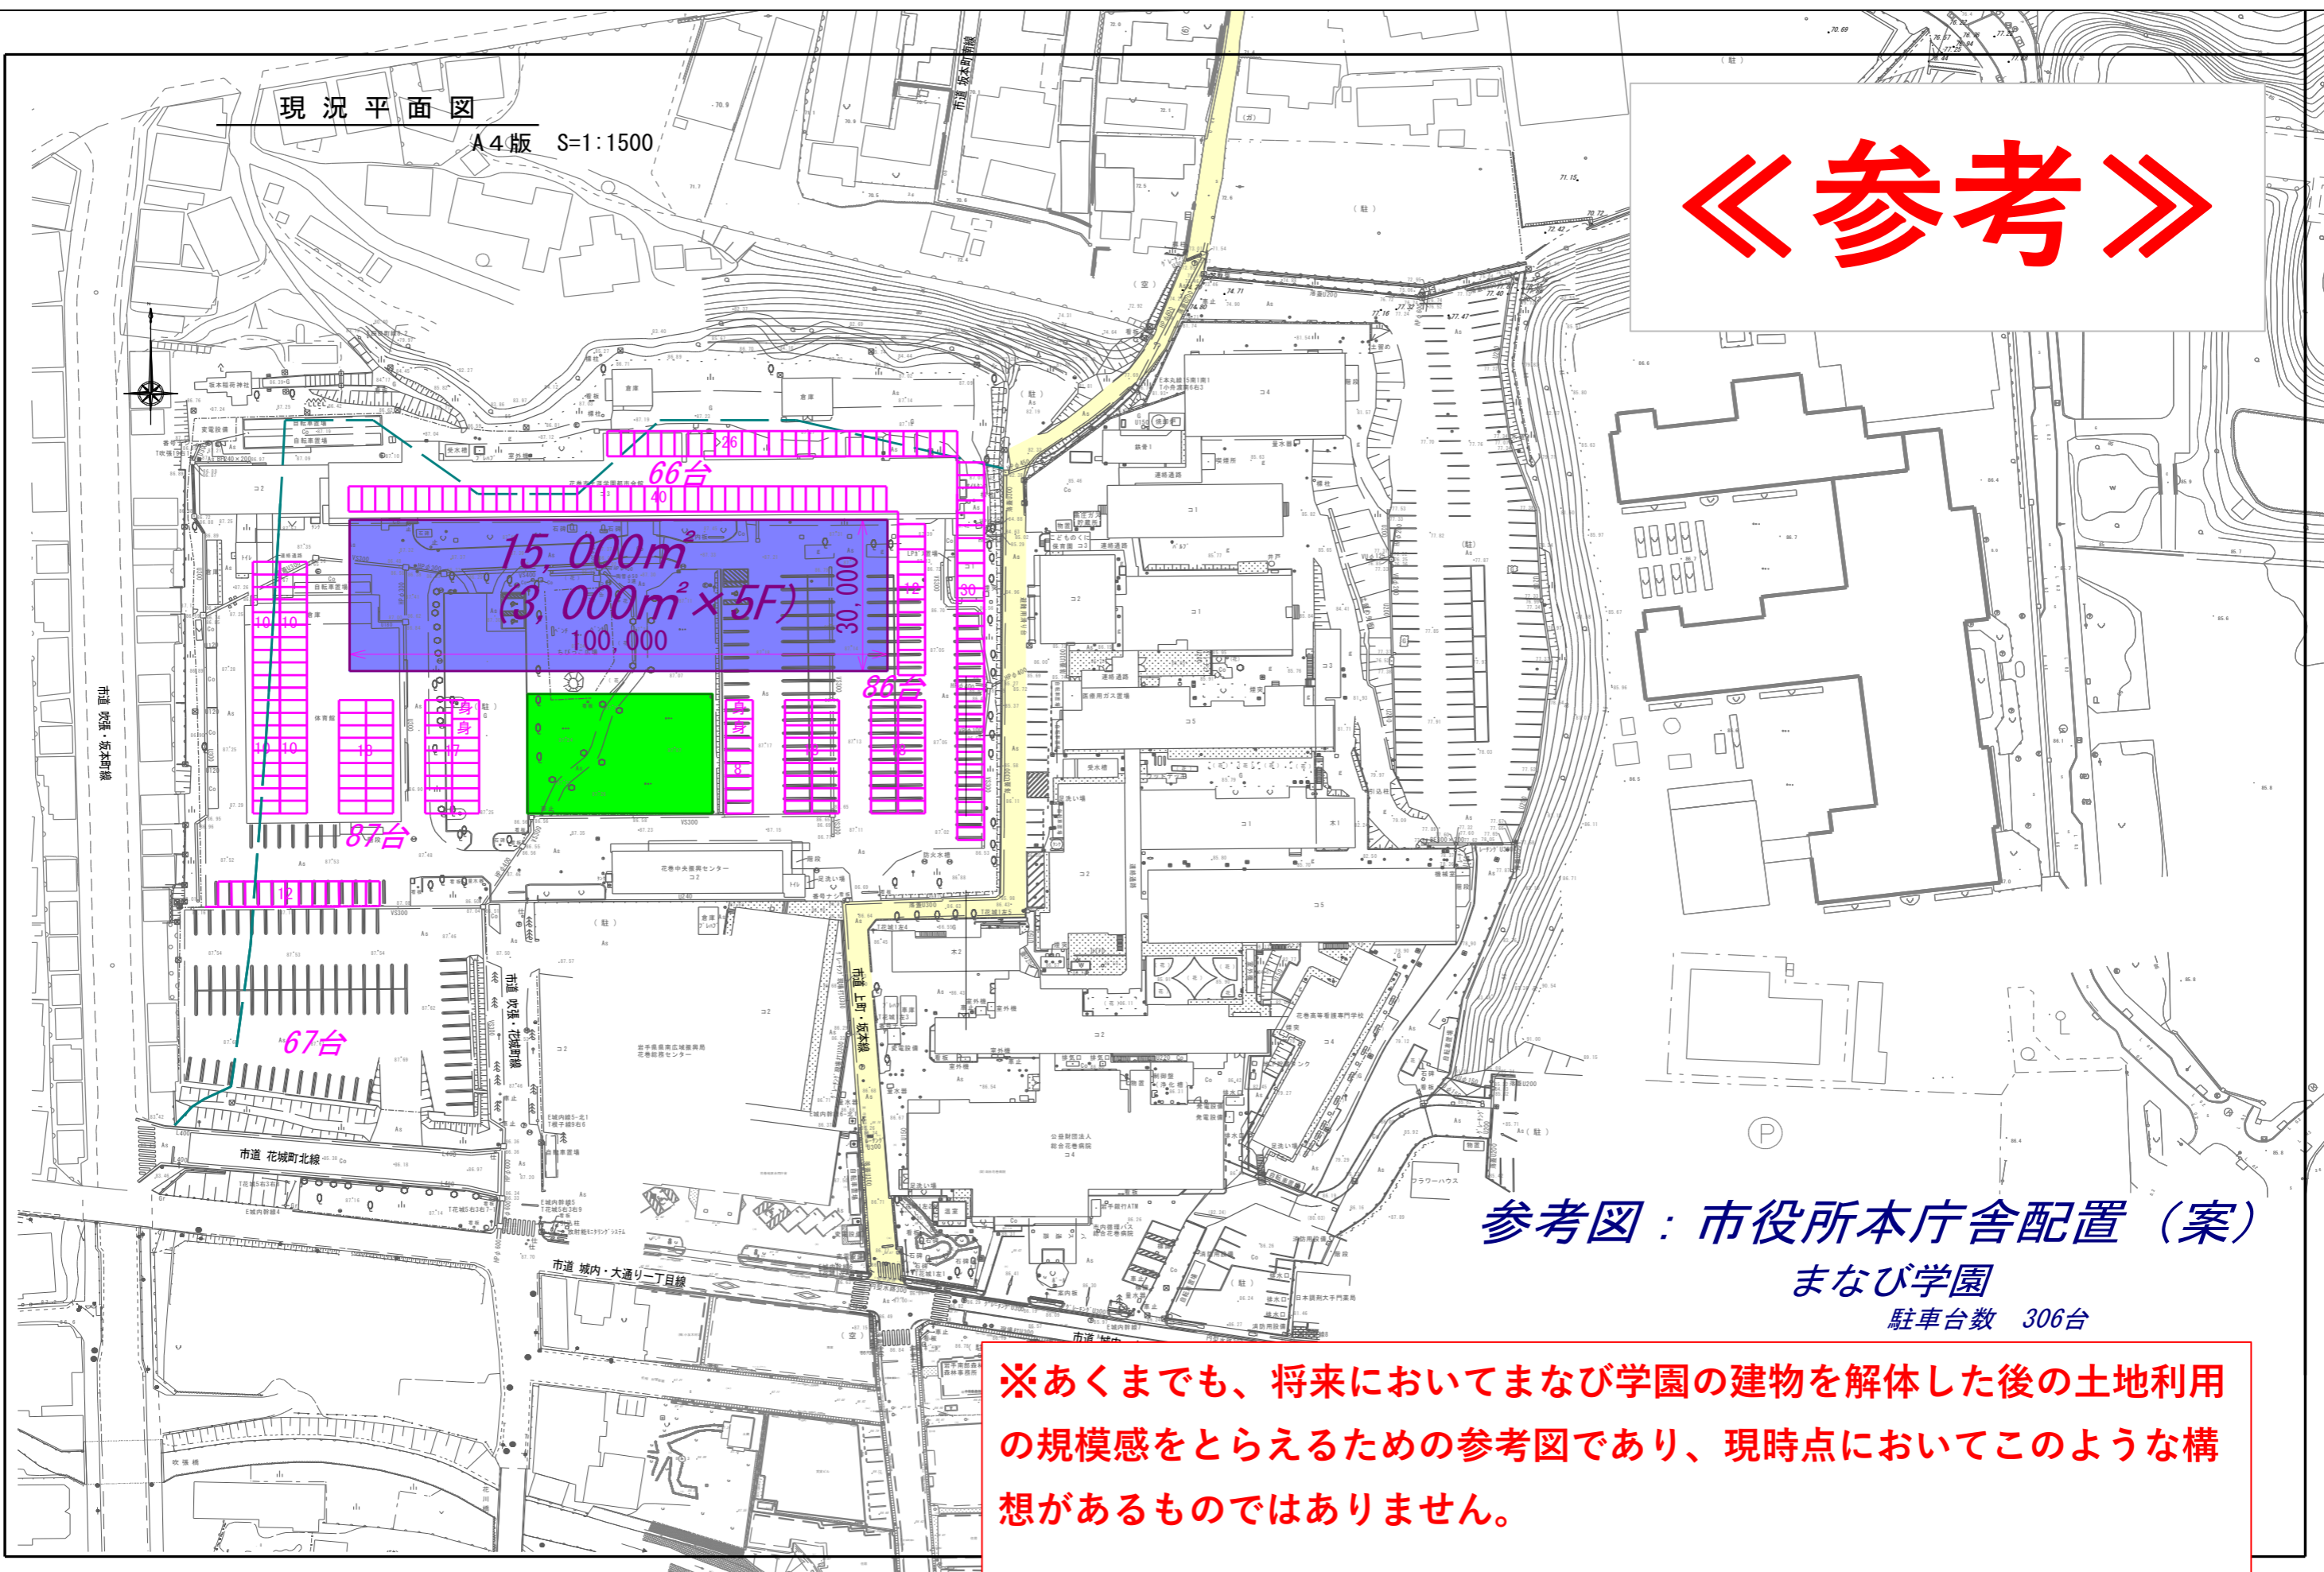

参考図：市役所本庁舎配置（案）

まなび学園

駐車台数 306台

※あくまでも、将来においてまなび学園の建物を解体した後の土地利用の規模感をとらえるための参考図であり、現時点においてこのような構想があるものではありません。