



新地・百ノ沢①目標地図




「88,99:今後検討」については、地域計画に記載の「農業を担う者」が担当することで検討中

縮尺 1 : 9000

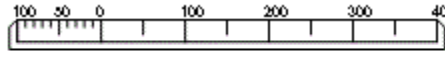

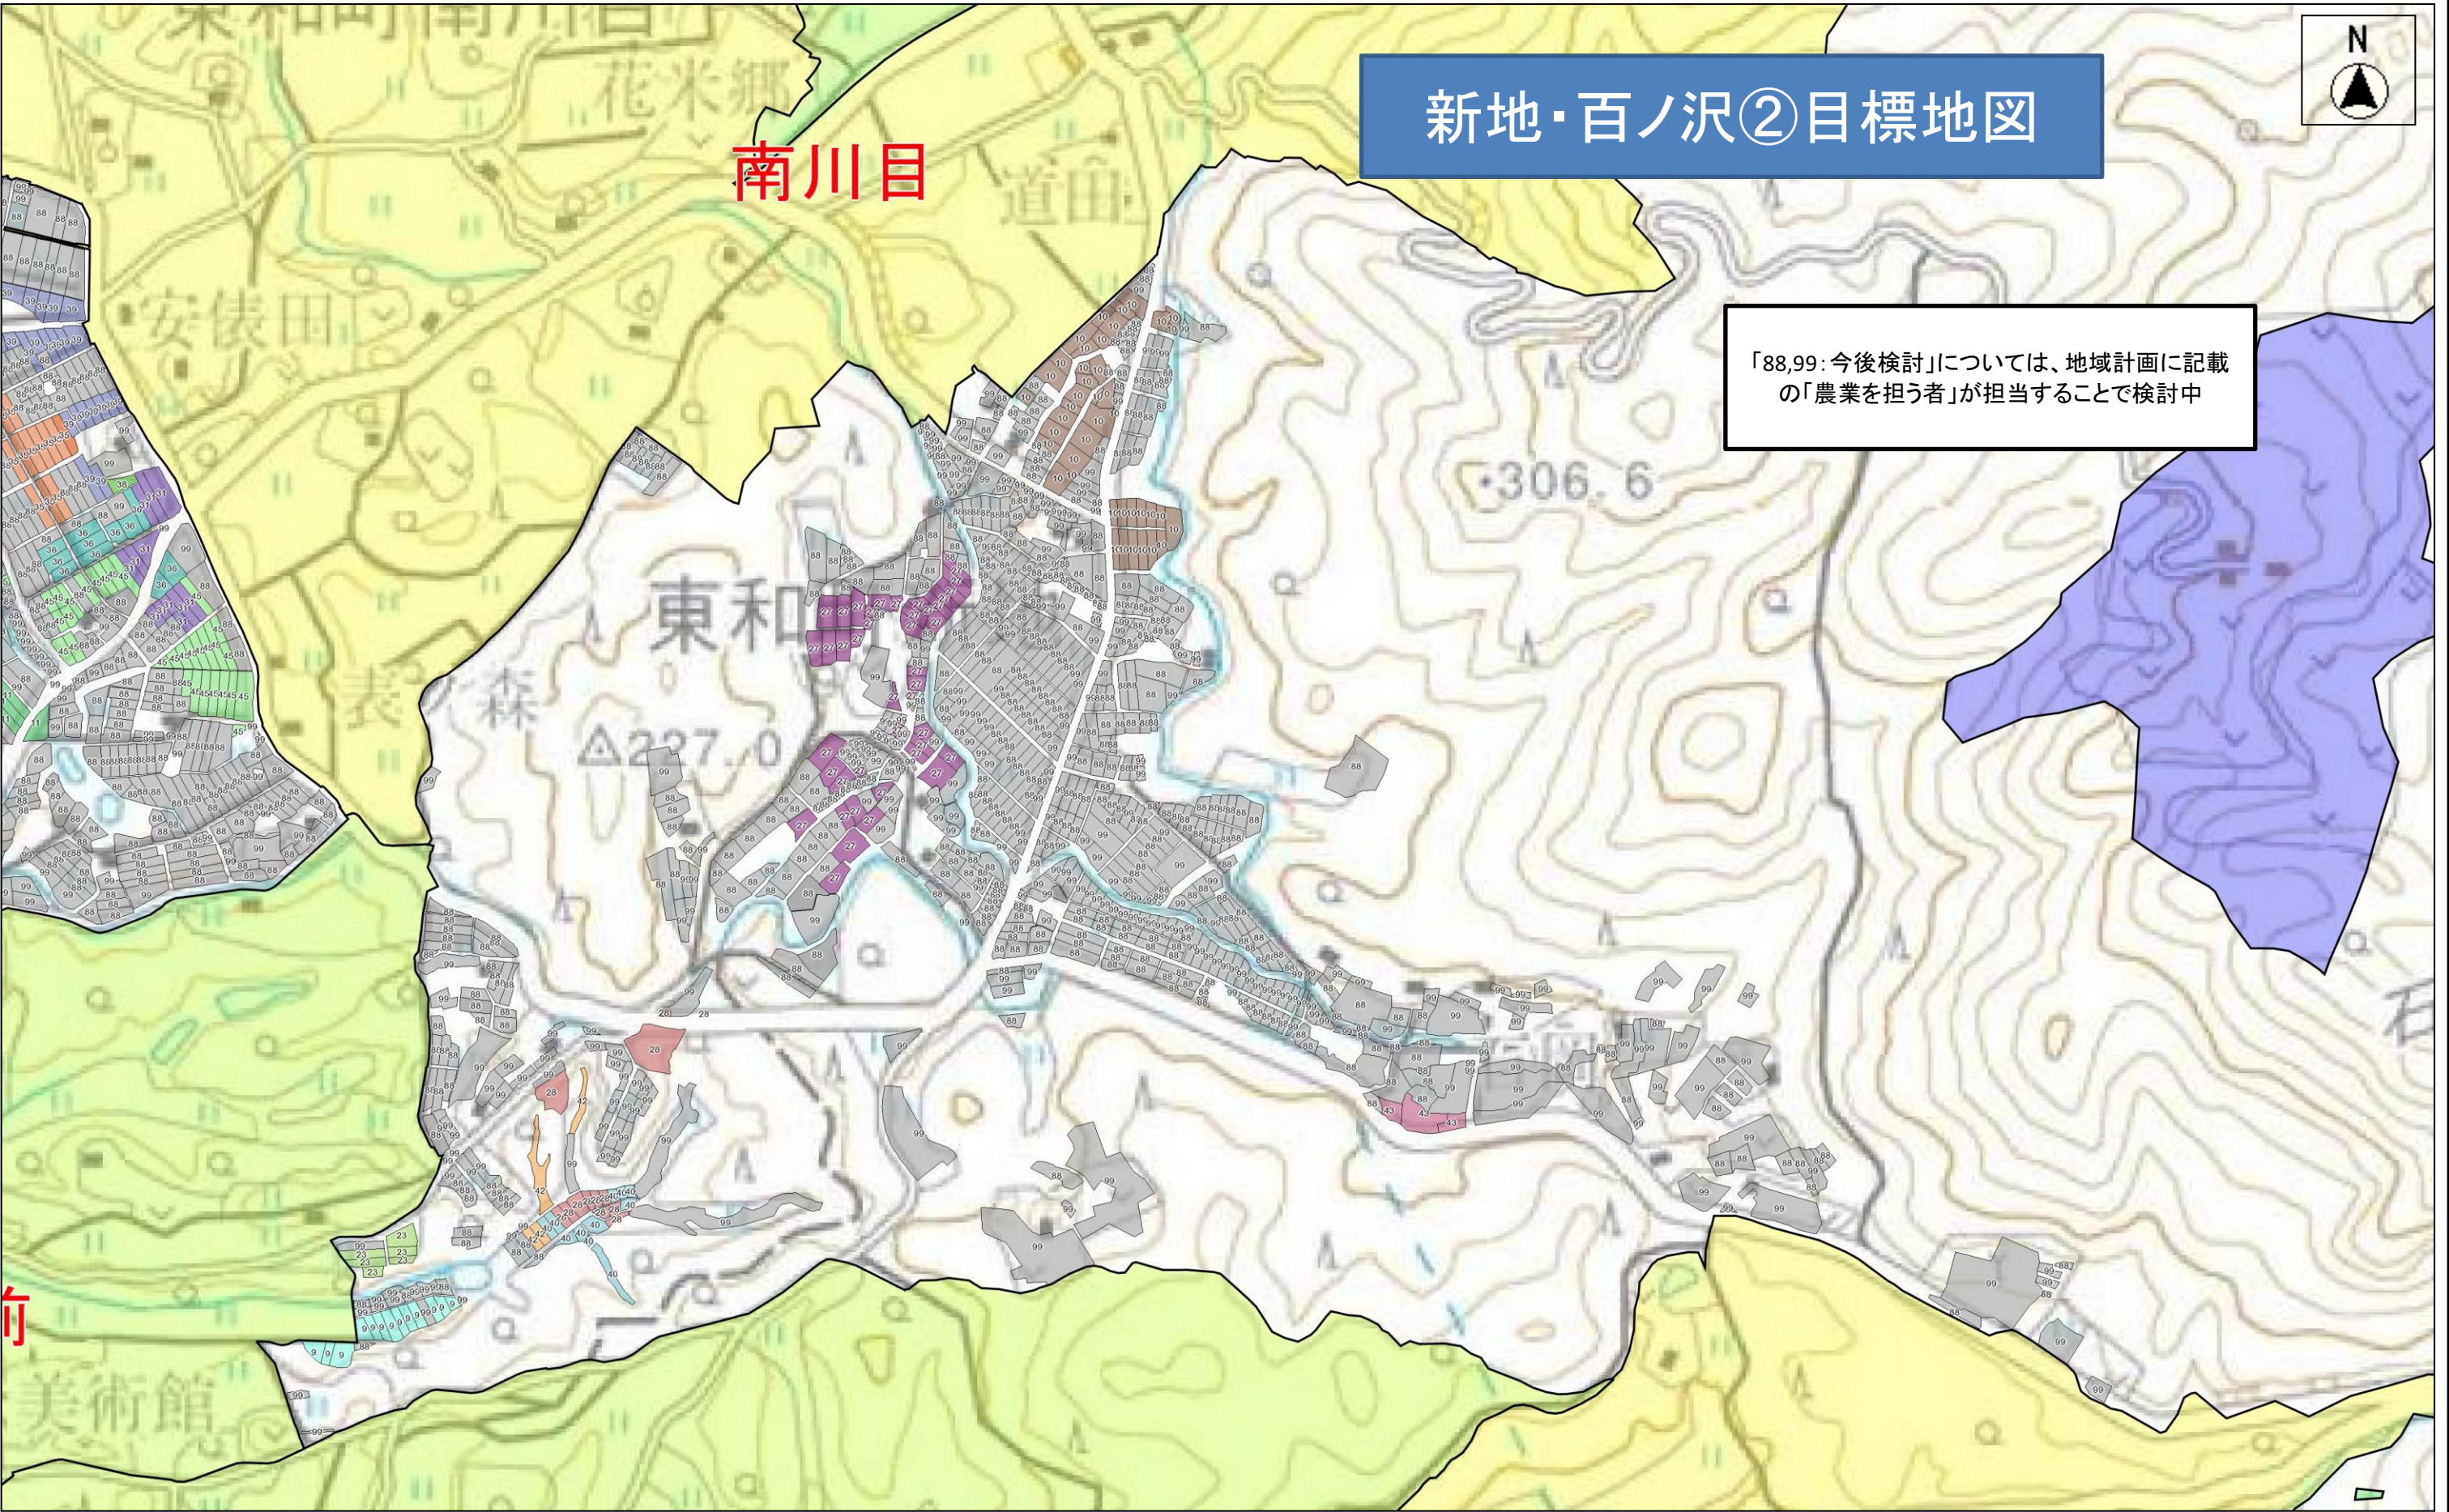


新地・百ノ沢②目標地図

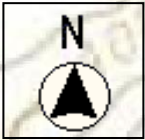


「88,99: 今後検討」については、地域計画に記載の「農業を担う者」が担当することで検討中

縮尺 1 : 9000

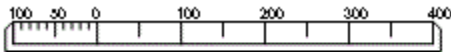


鎚町・中下町・上町駅前目標地図

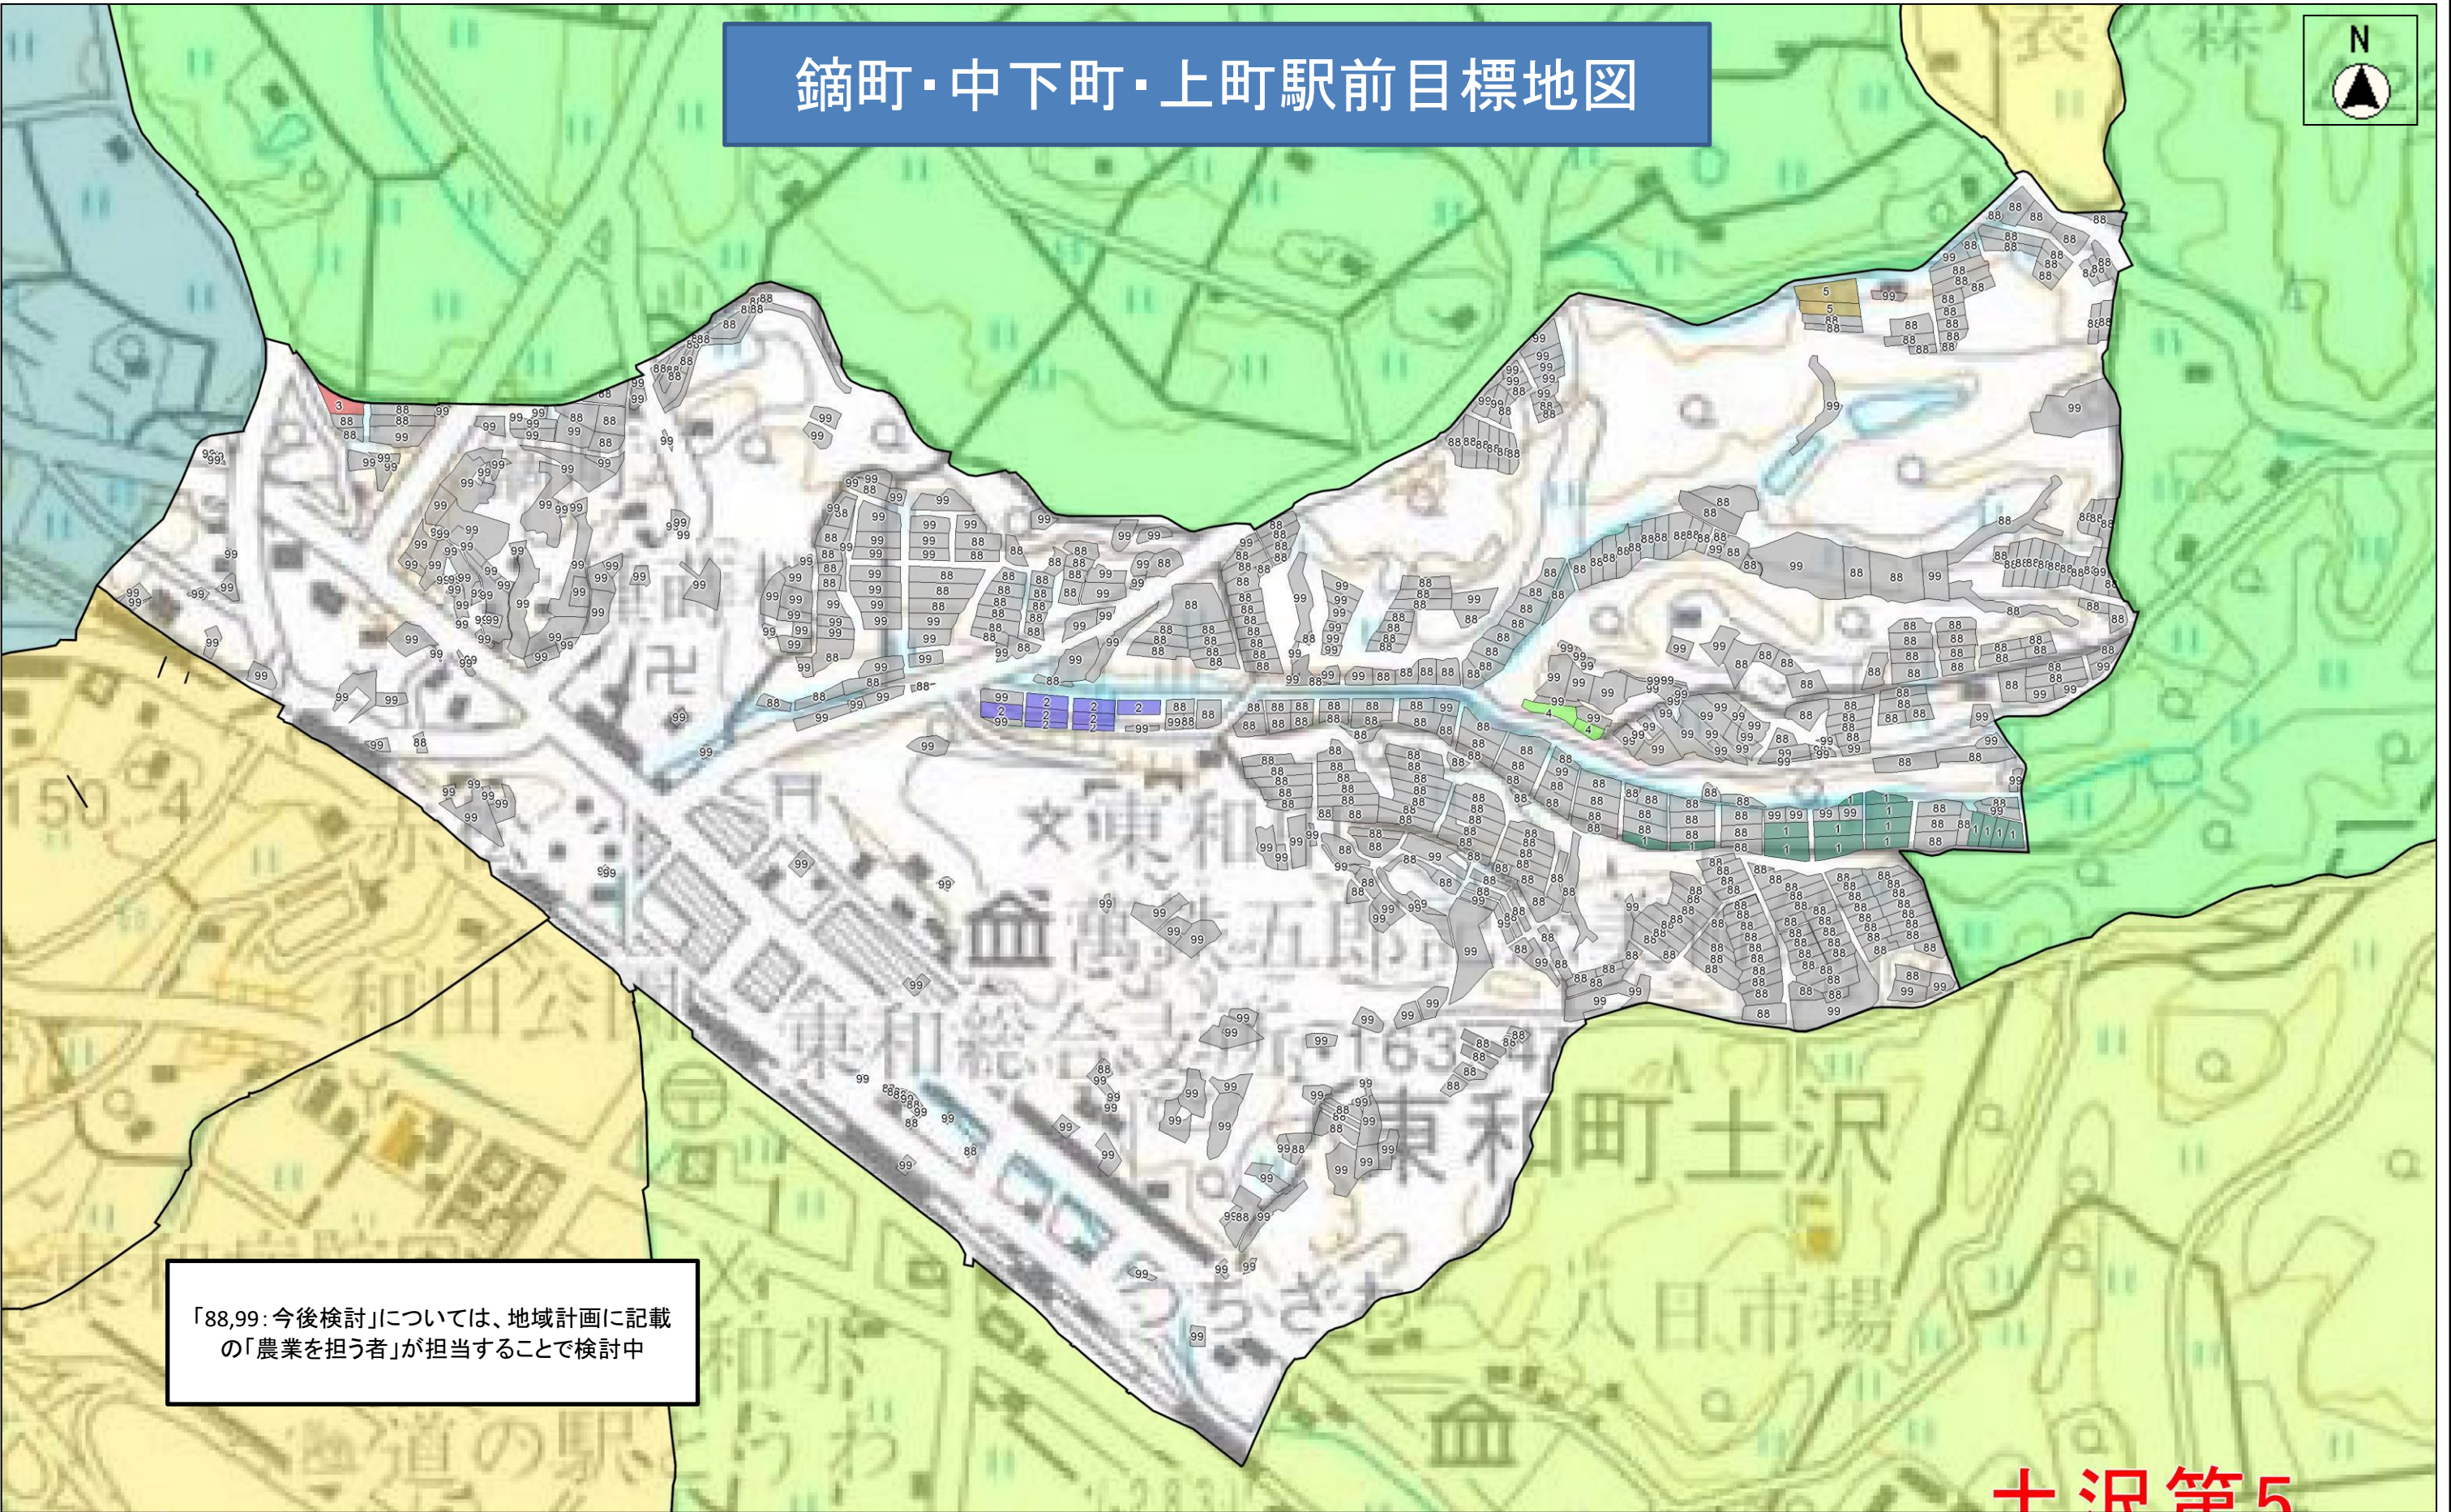


「88,99: 今後検討」については、地域計画に記載の「農業を担う者」が担当することで検討中

土沢第5

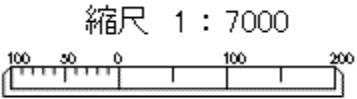


鏑町・下町中町・上町駅前

土沢第5目標地図

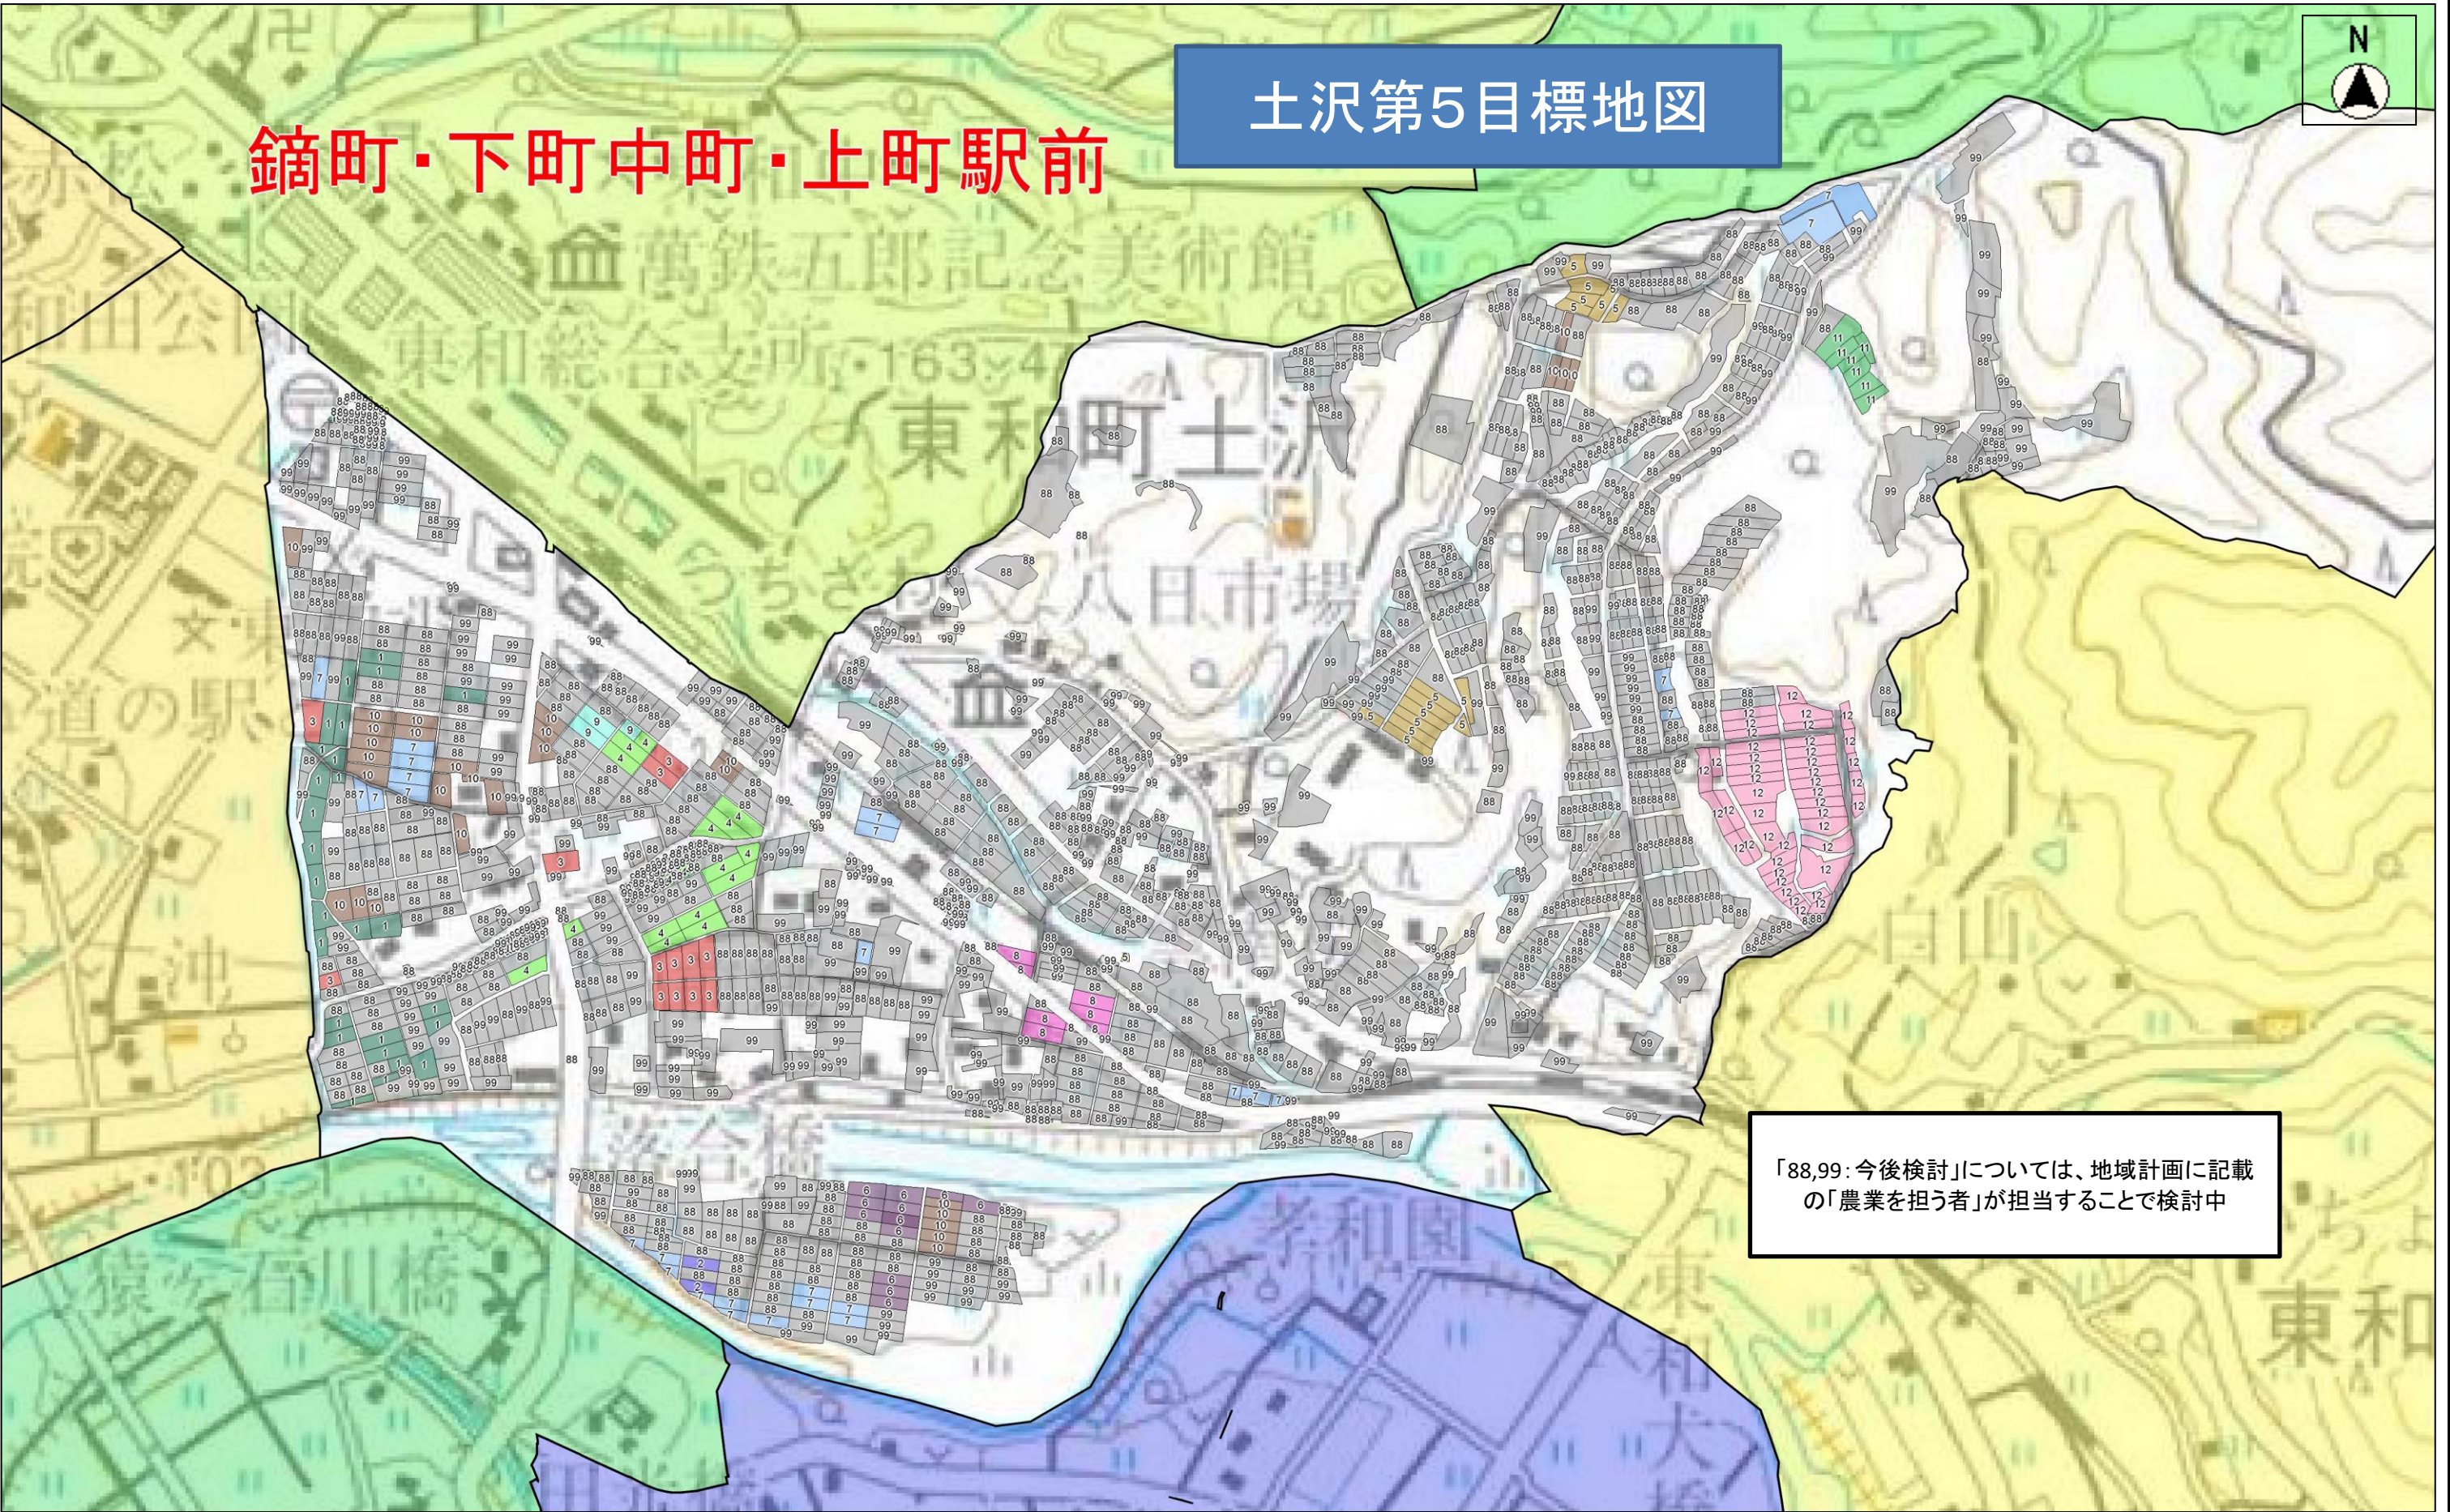

「88,99:今後検討」については、地域計画に記載の「農業を担う者」が担当することで検討中

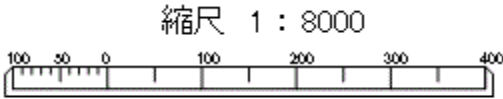

白山・平山①目標地図

「88,99:今後検討」については、地域計画に記載の「農業を担う者」が担当することで検討中


土沢第5

東和町東晴山
△261.4



猿ヶ石

松

縮尺 1 : 10000

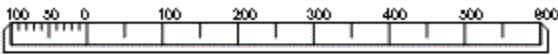


白山・平山②目標地図

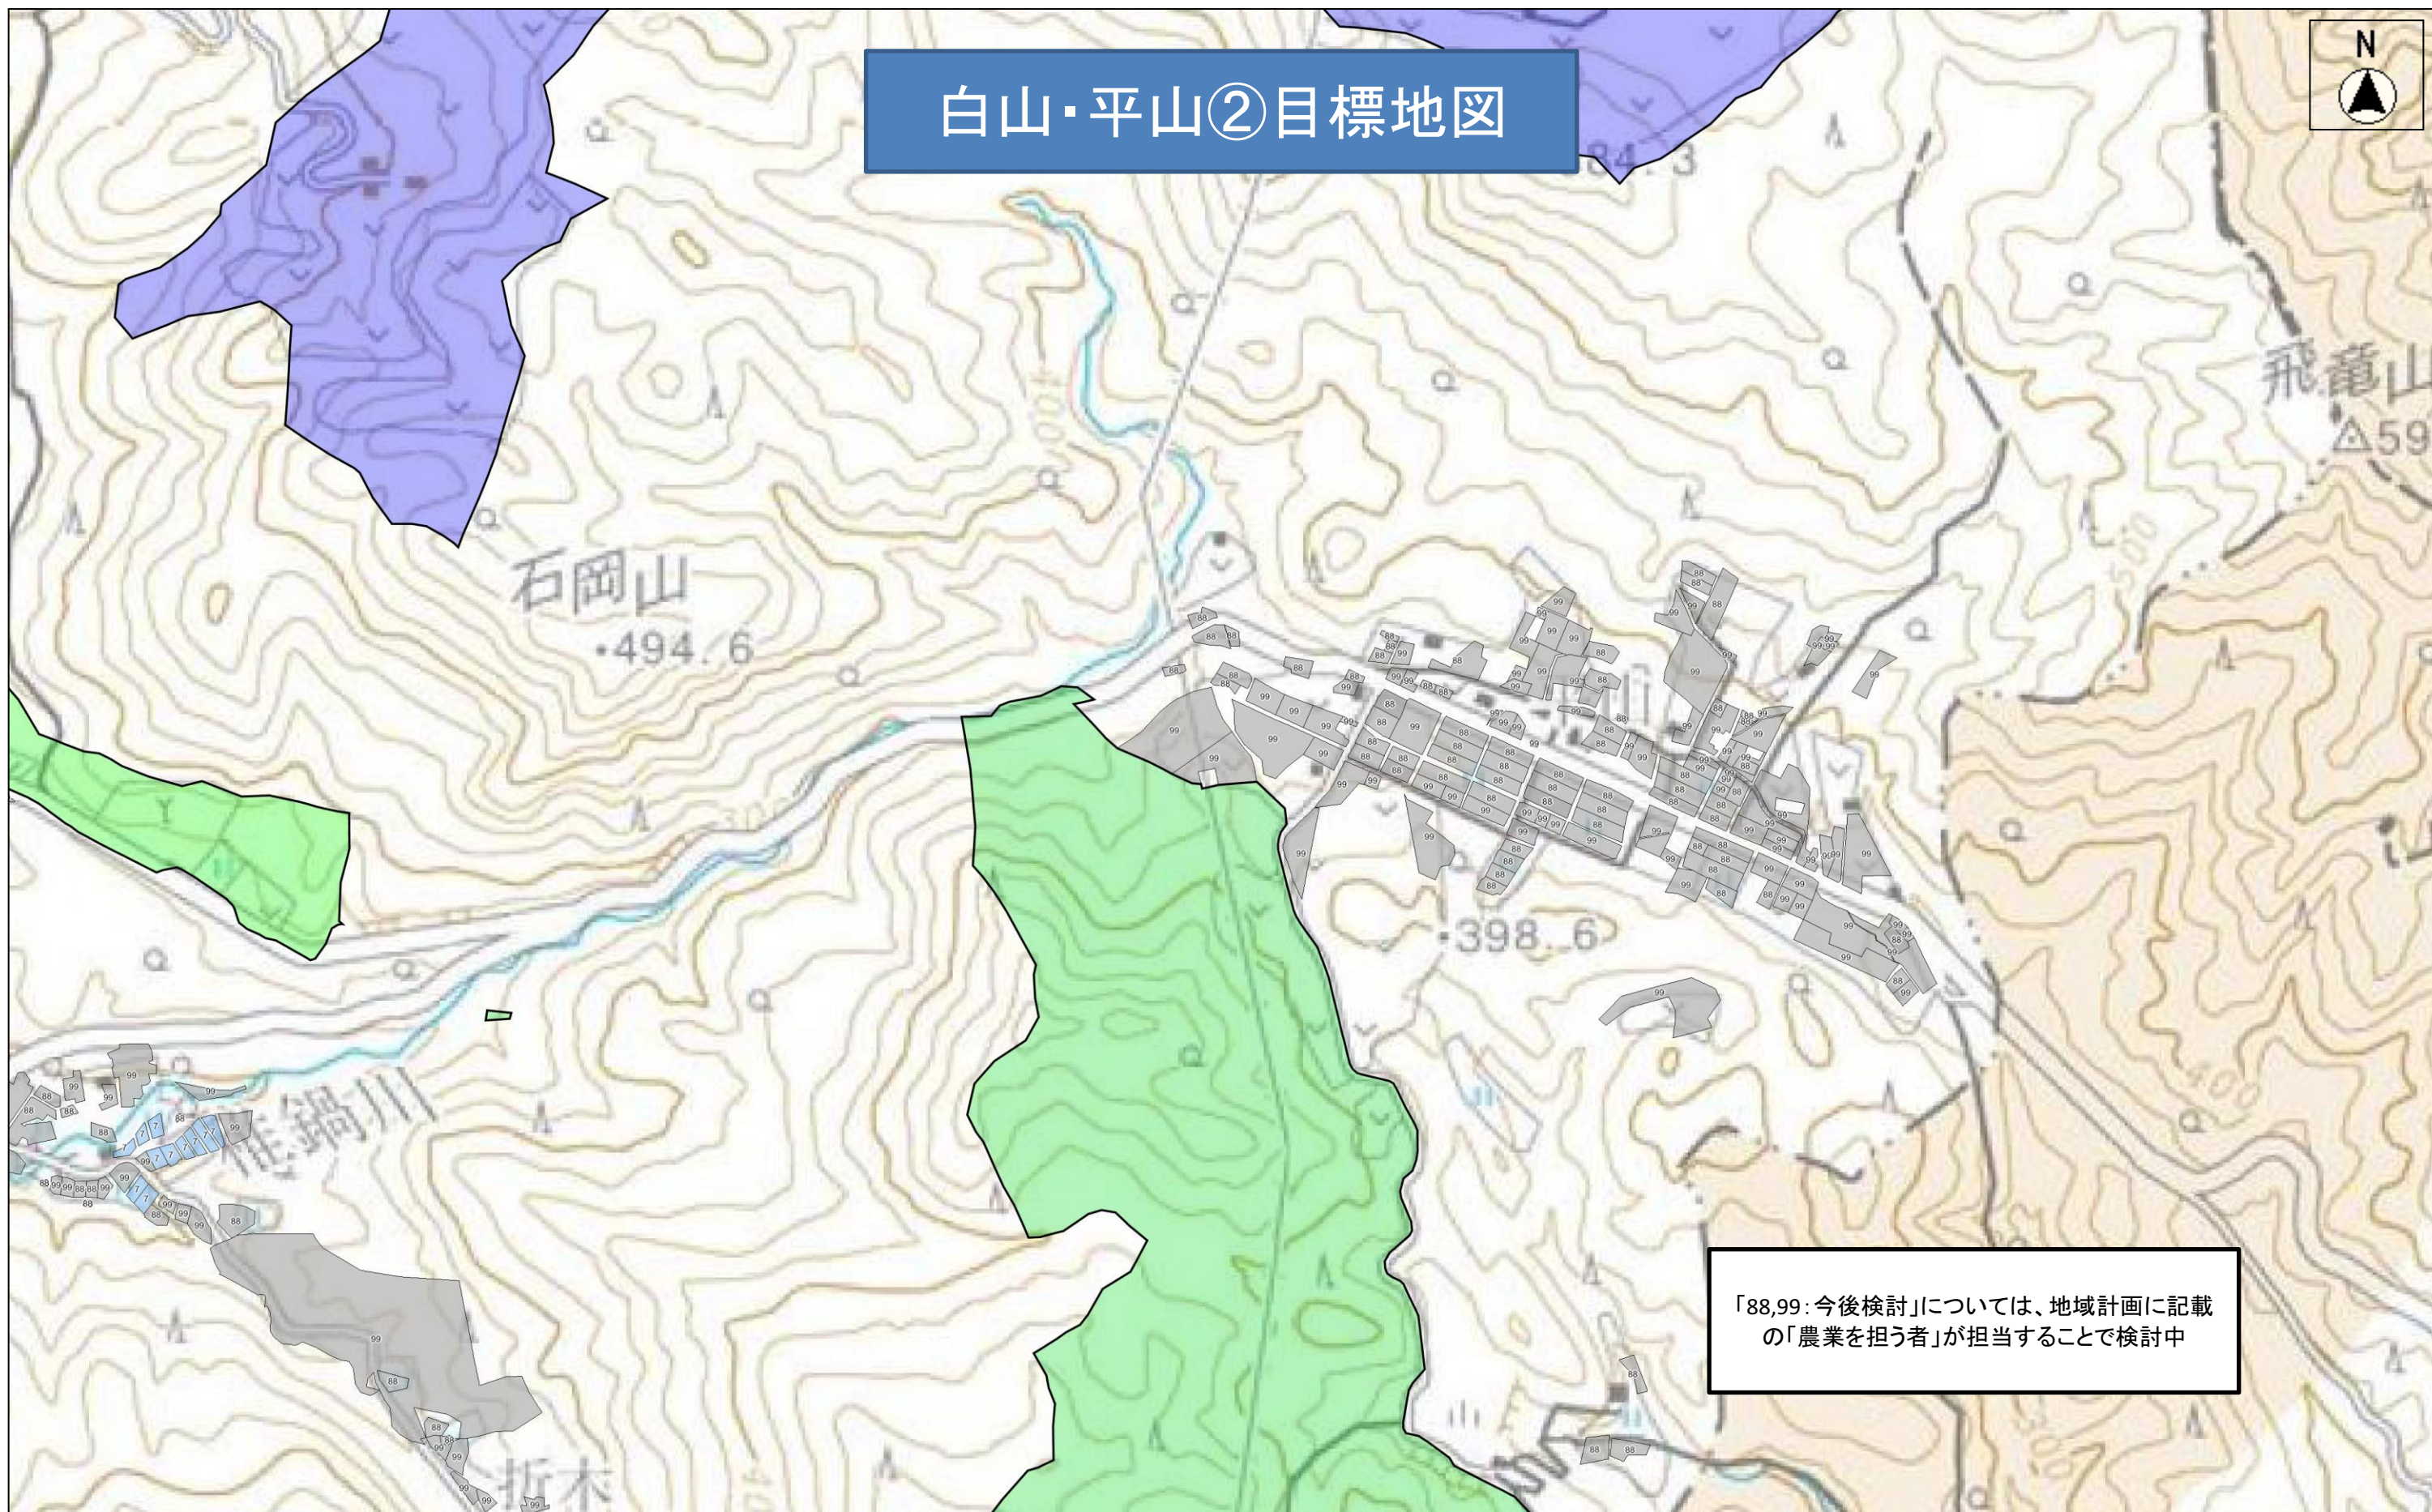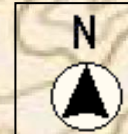

「88,99: 今後検討」については、地域計画に記載の「農業を担う者」が担当することで検討中

縮尺 1 : 10000

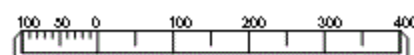


松原・下瀬目標地図




「88,99:今後検討」については、地域計画に記載
の「農業を担う者」が担当することで検討中


縮尺 1 : 7000

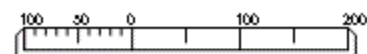


六本木目標地図

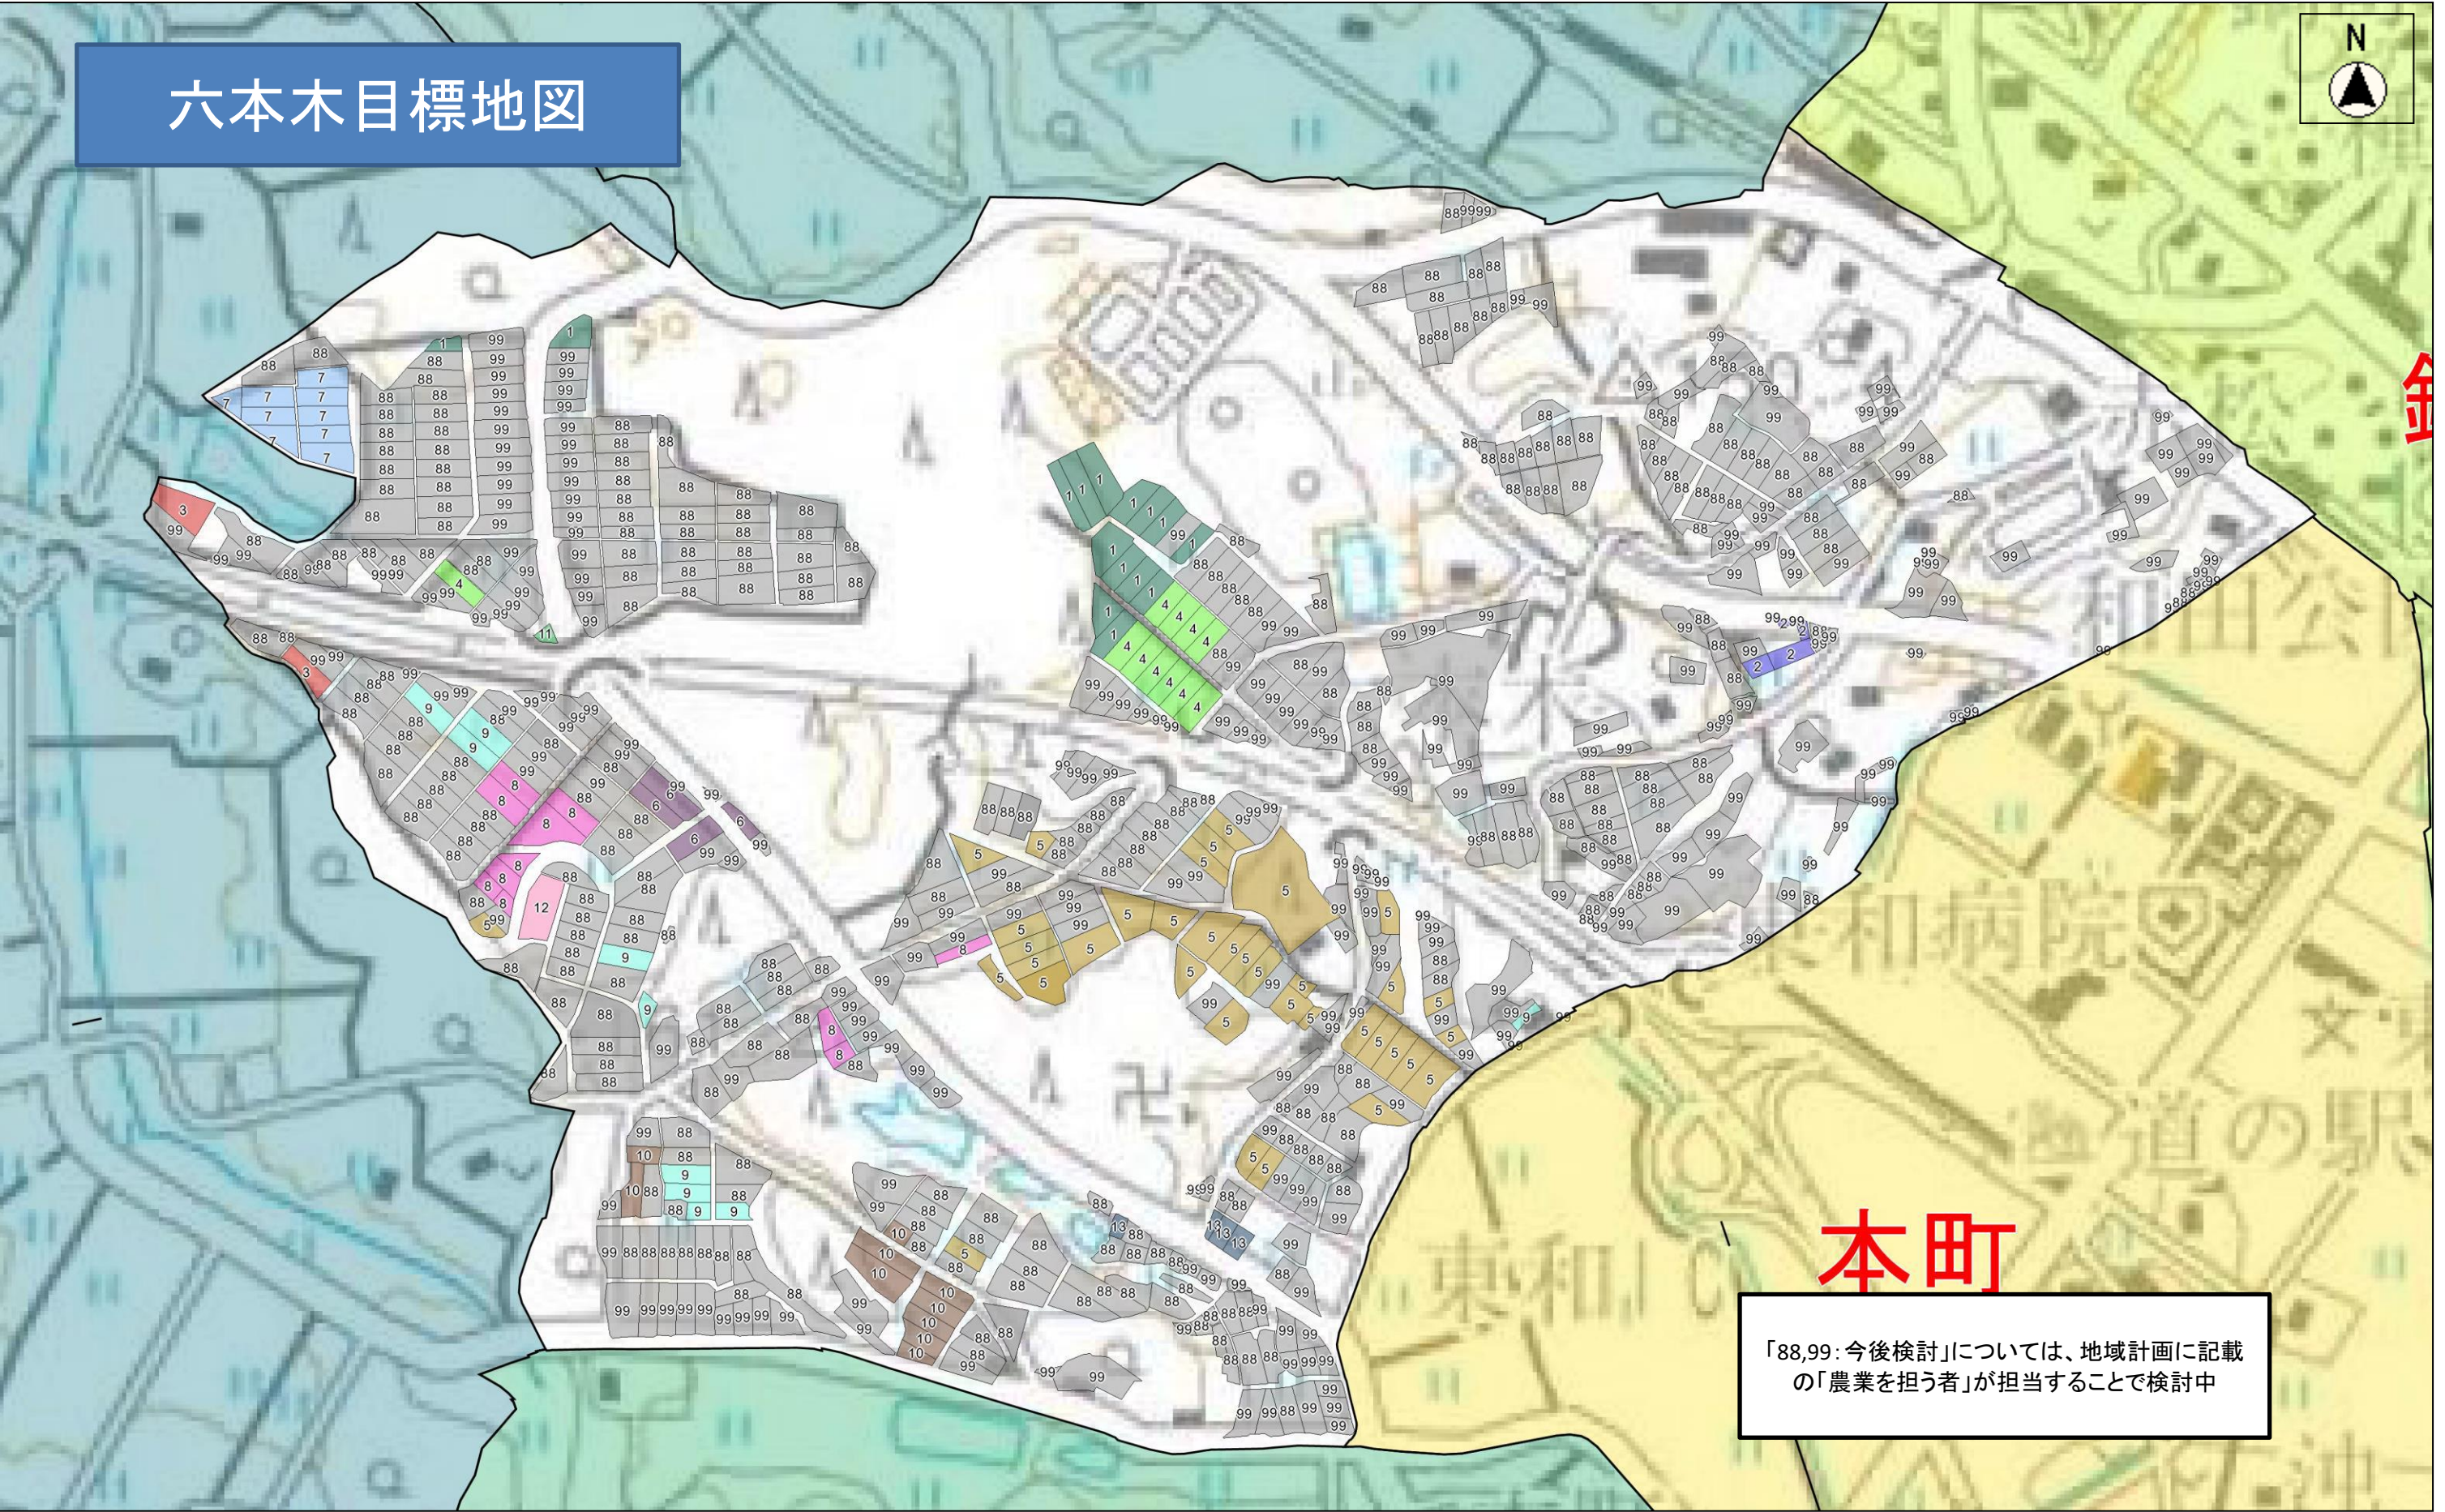

「88,99: 今後検討」については、地域計画に記載の「農業を担う者」が担当することで検討中

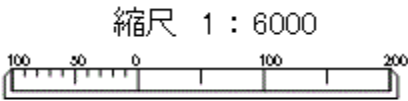

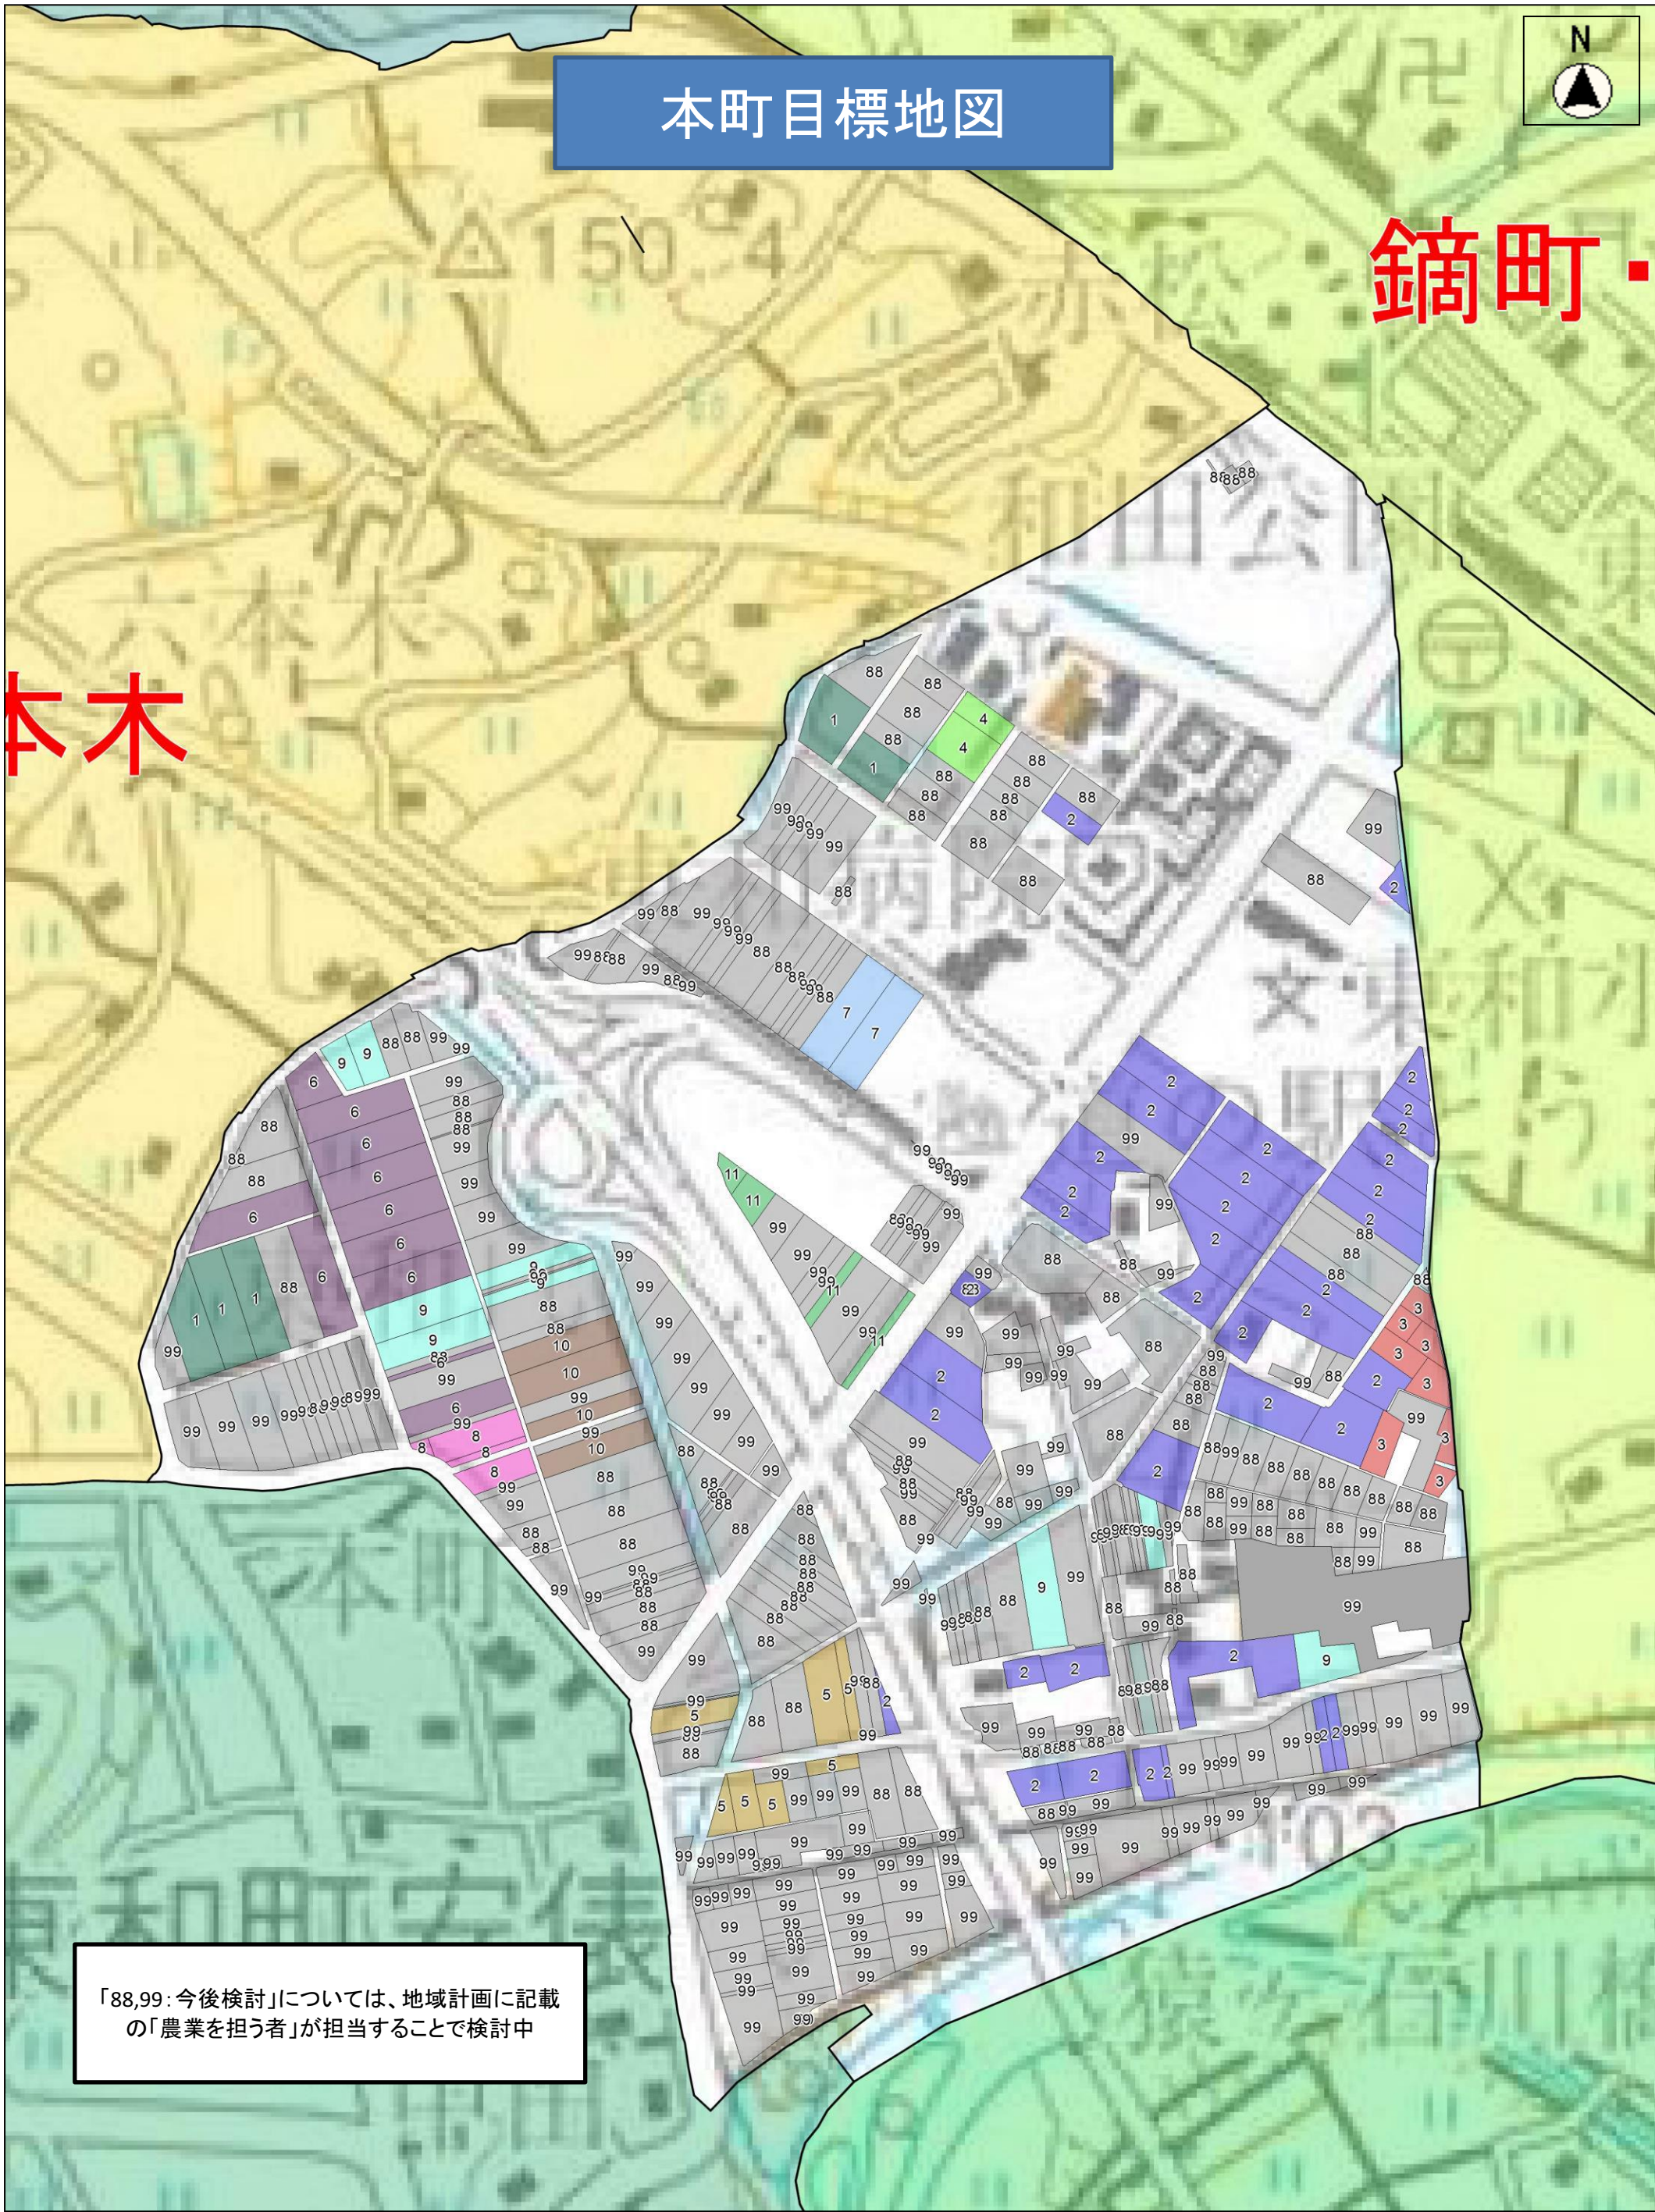


根岸目標地図



「88,99: 今後検討」については、地域計画に記載
の「農業を担う者」が担当することで検討中

縮尺 1 : 8000

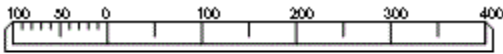

この図面は位置的なものを示すものであり権利関係には使用できません