

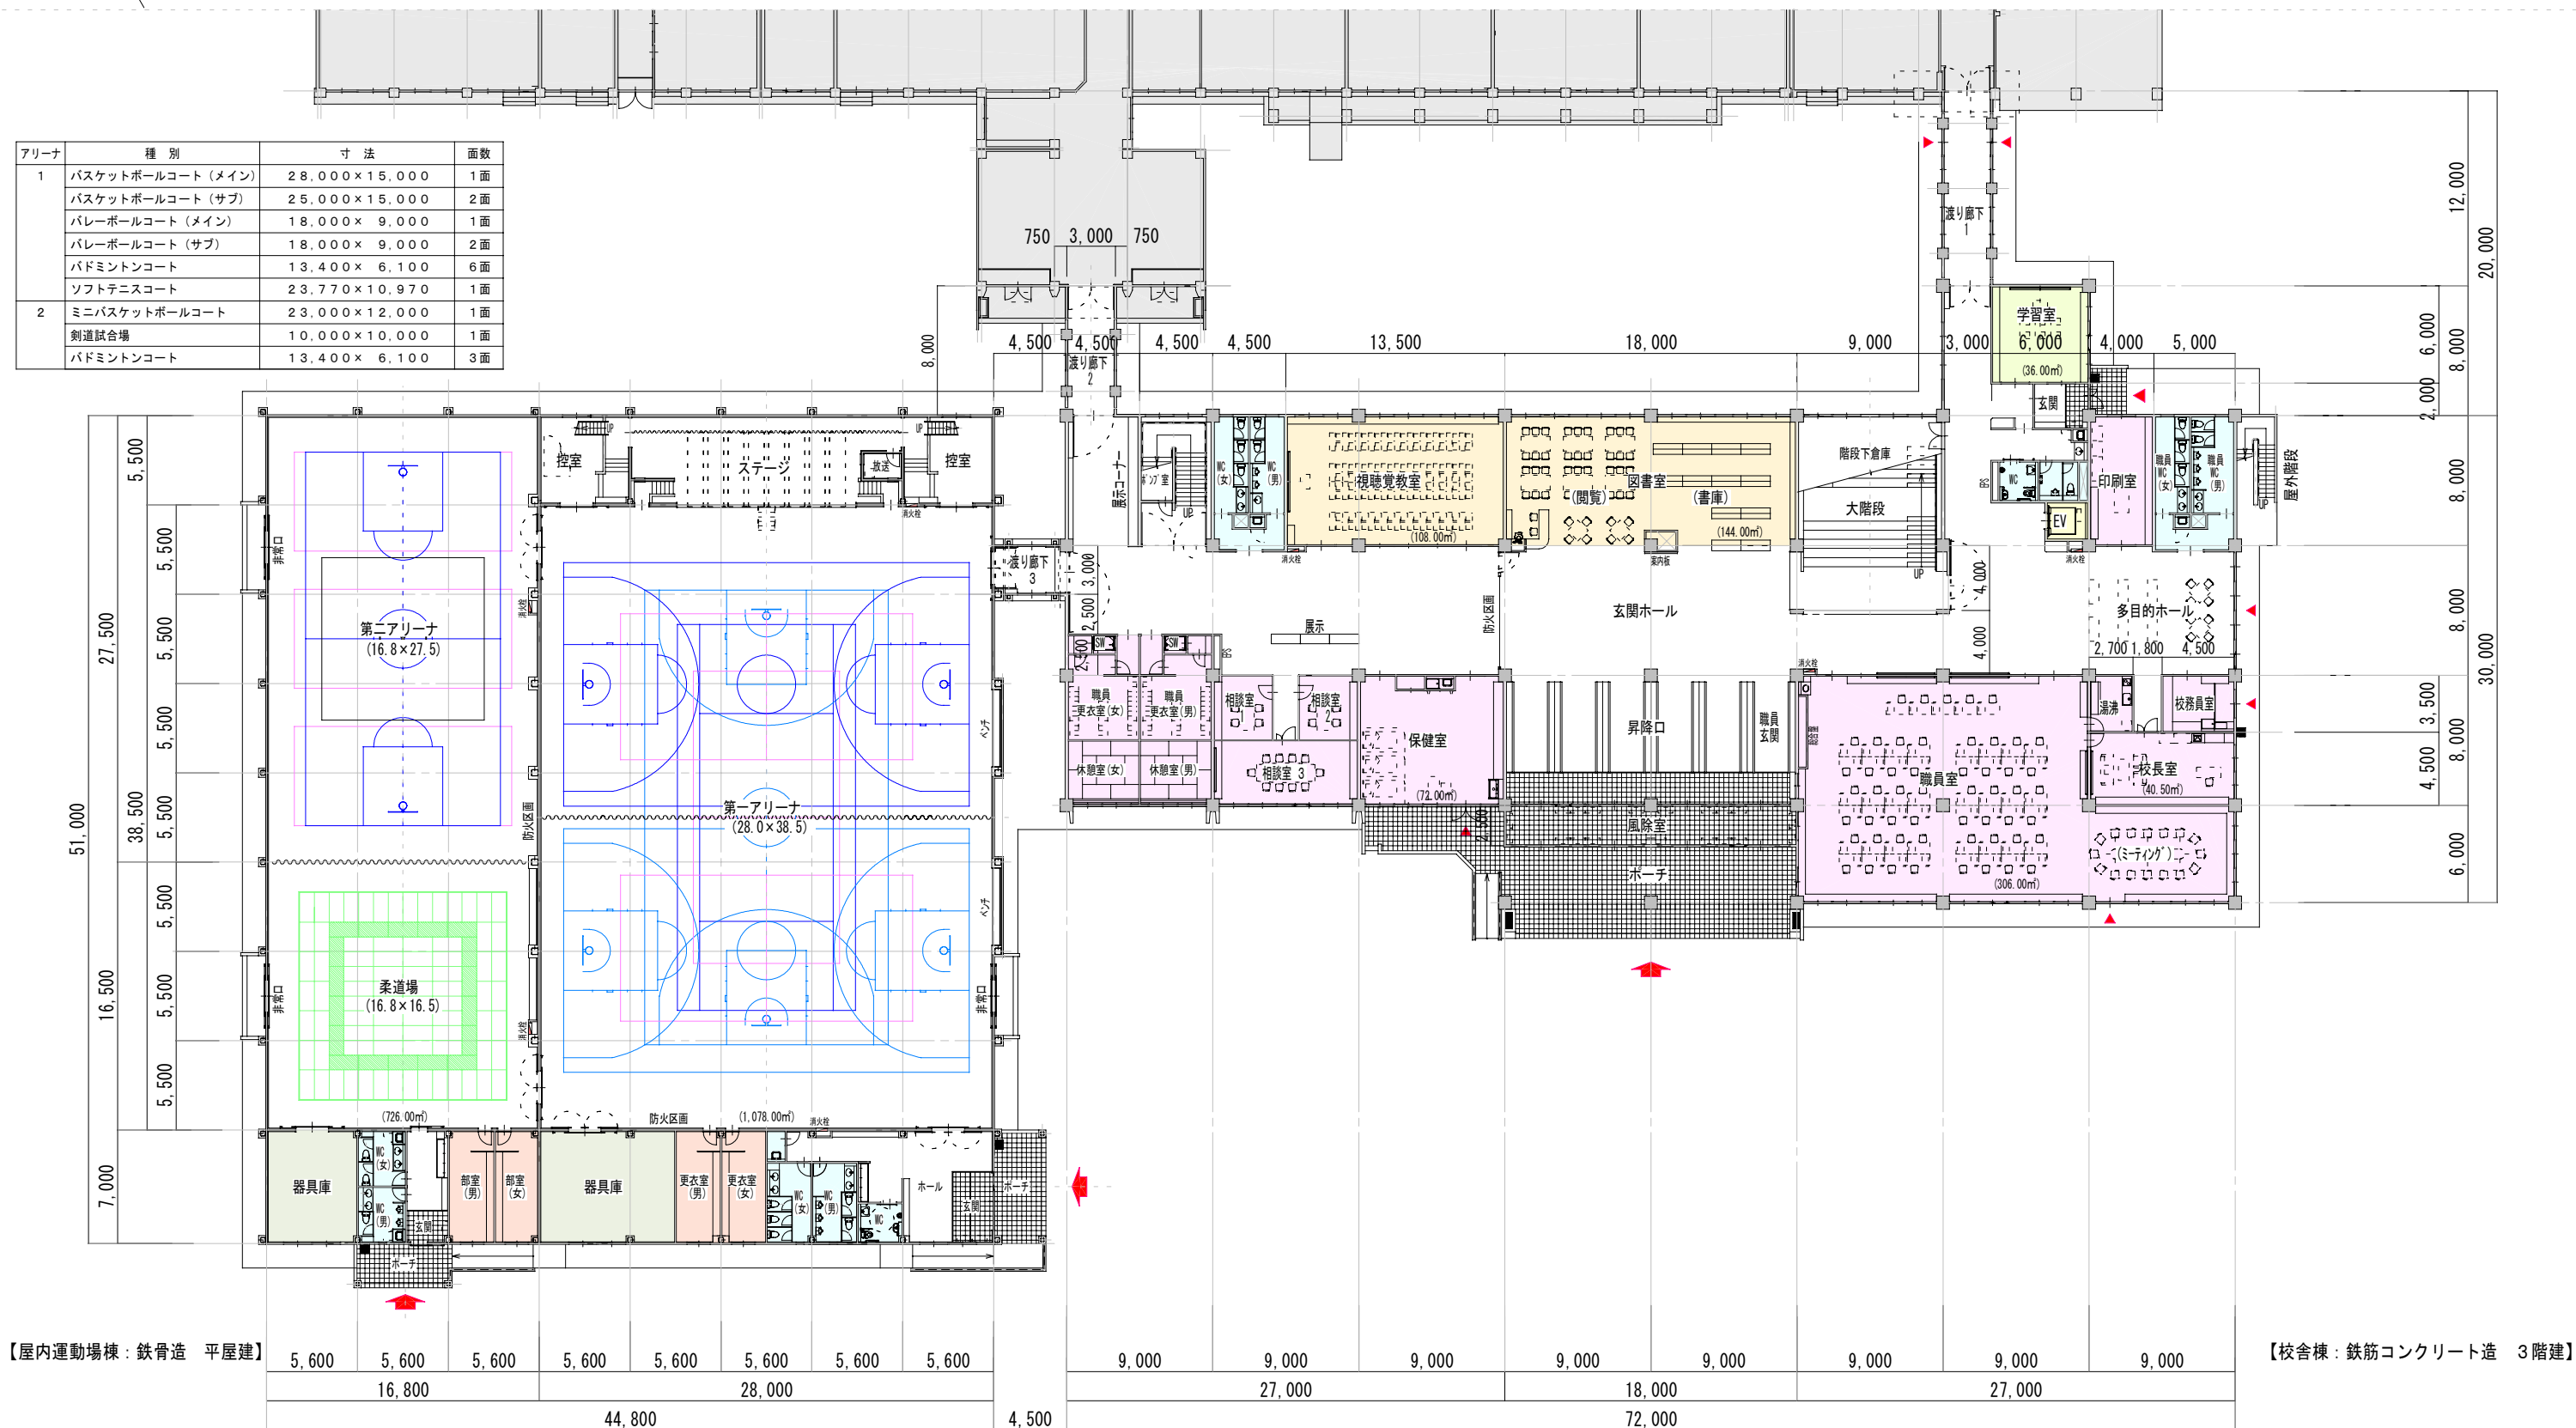



アリーナ	種 別	寸 法	面数
1	バスケットボールコート (メイン)	28,000×15,000	1面
	バスケットボールコート (サブ)	25,000×15,000	2面
	バレーボールコート (メイン)	18,000× 9,000	1面
	バレーボールコート (サブ)	18,000× 9,000	2面
	バドミントンコート	13,400× 6,100	6面
	ソフトテニスコート	23,770×10,970	1面
2	ミニバスケットボールコート	23,000×12,000	1面
	剣道試合場	10,000×10,000	1面
	バドミントンコート	13,400× 6,100	3面

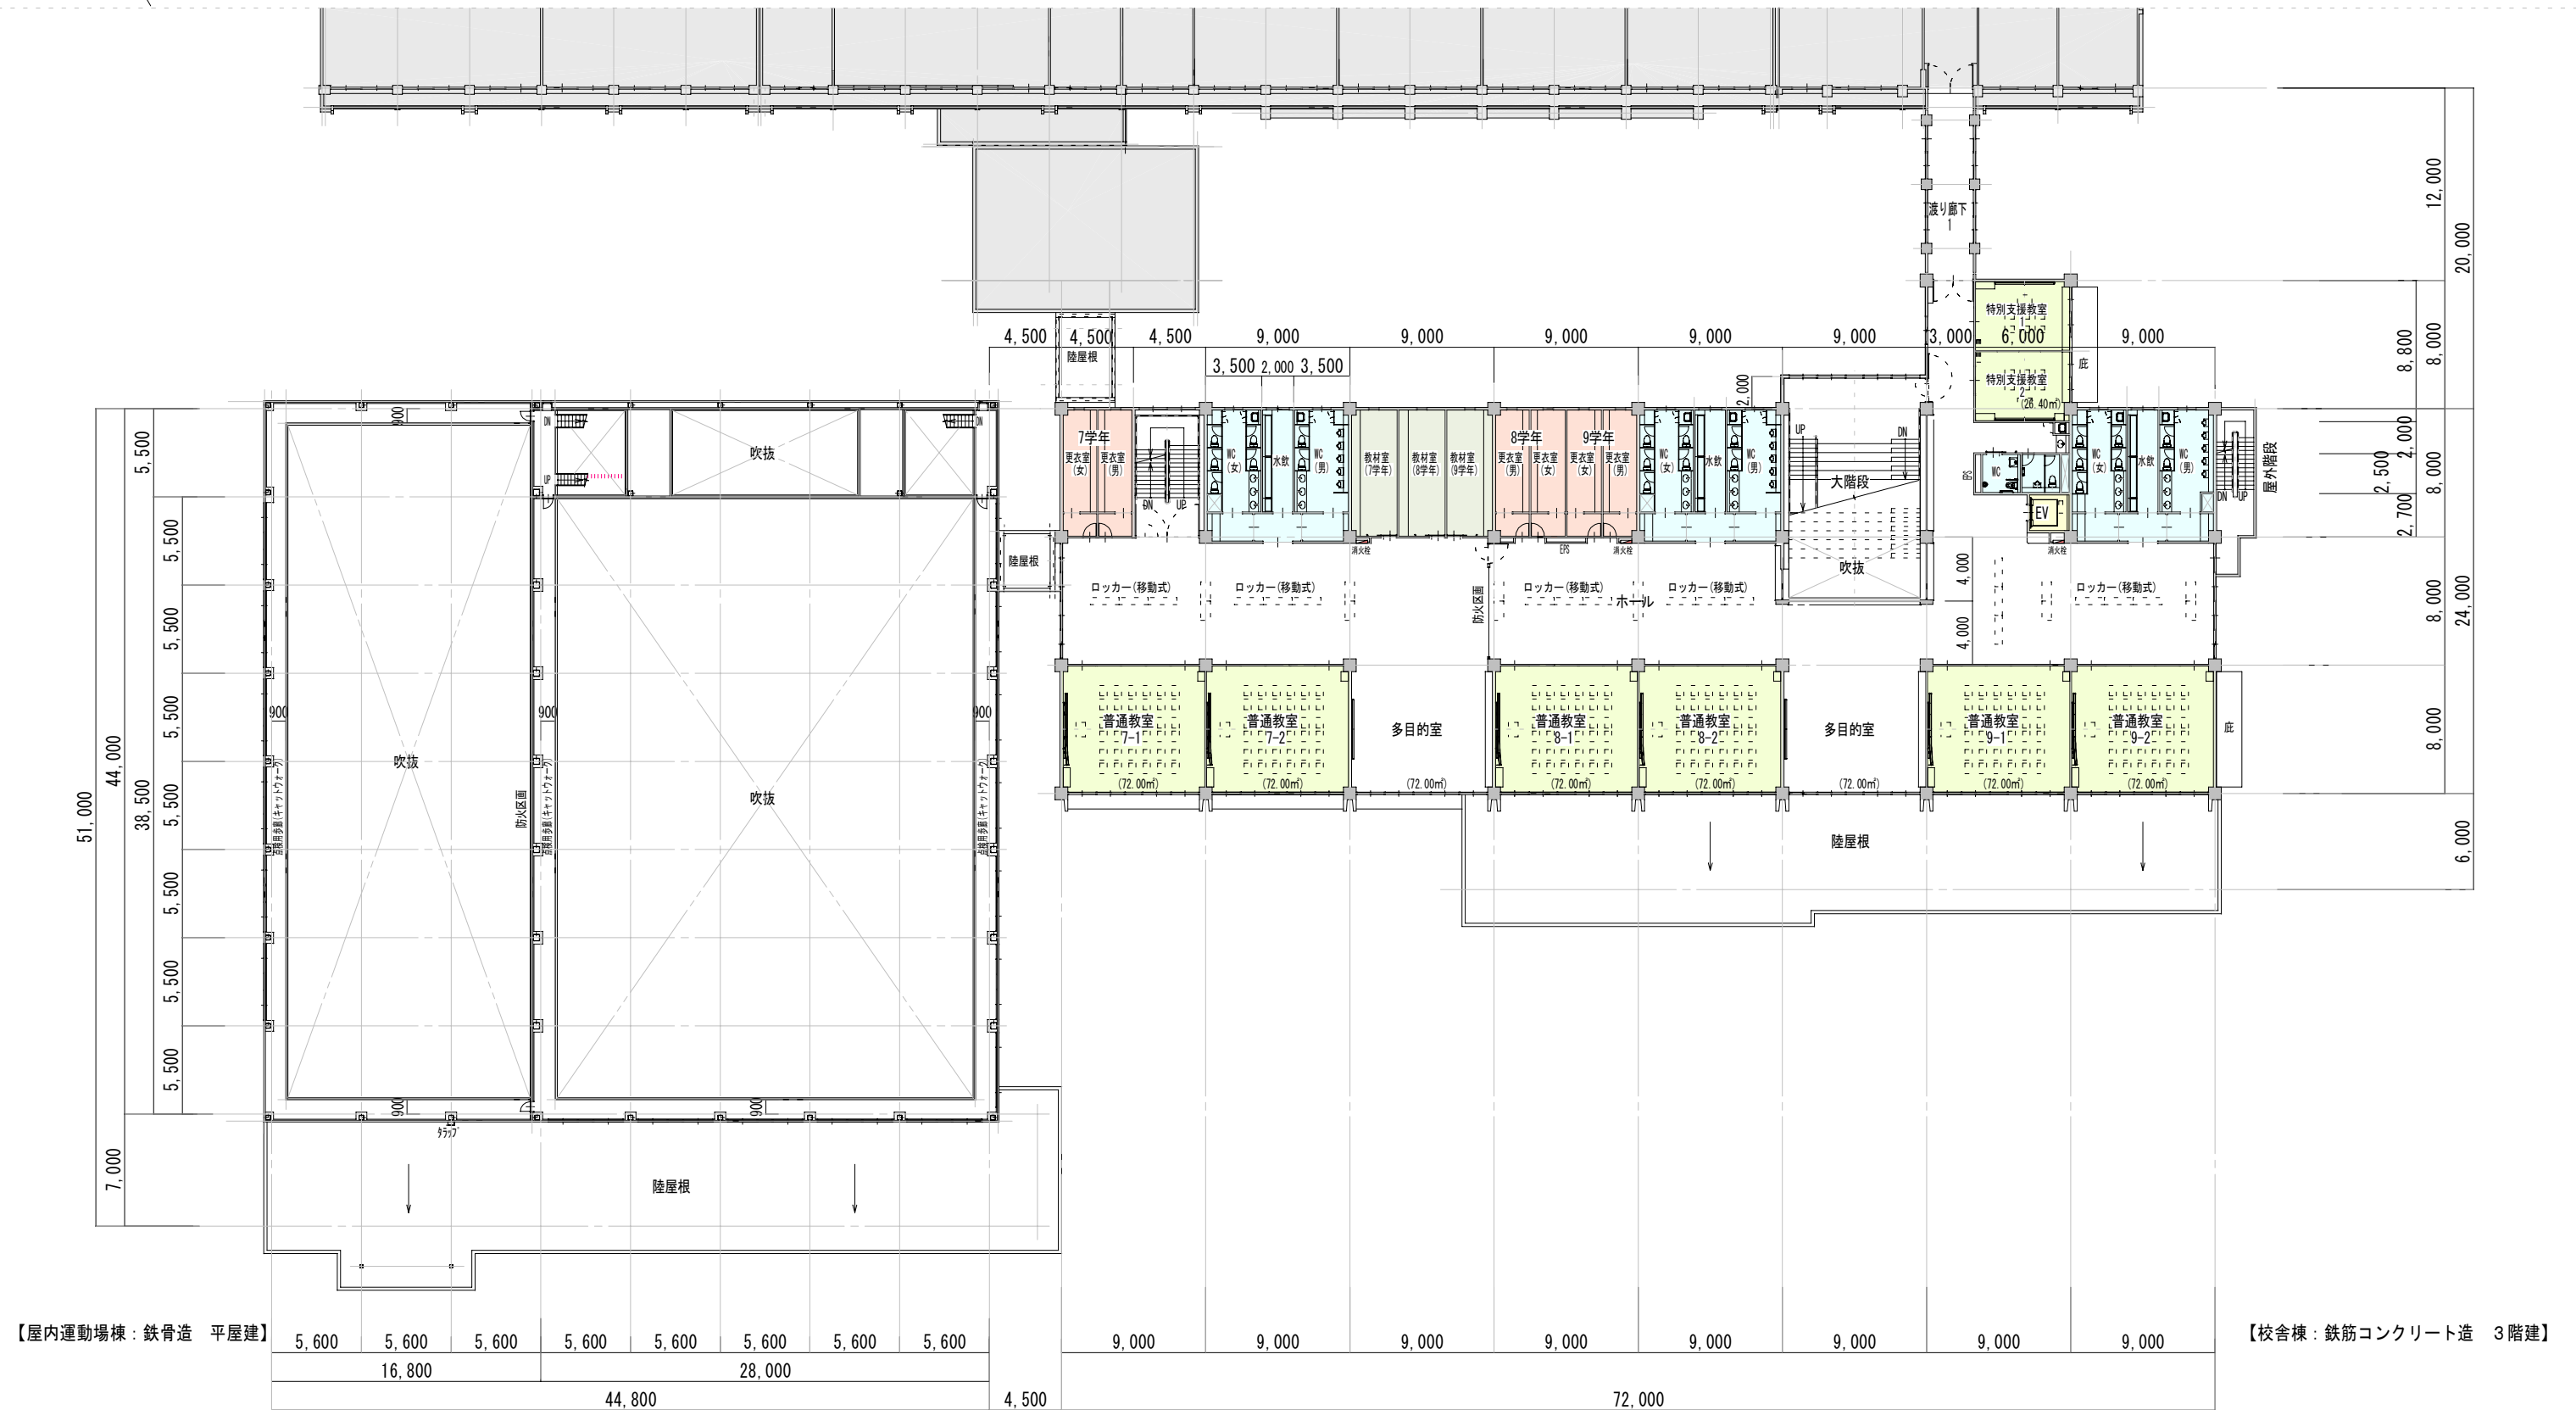



【屋内運動場棟：鉄骨造 平屋建】




【校舎棟：鉄筋コンクリート造 3階建】

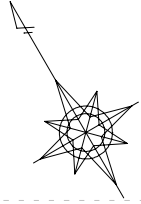


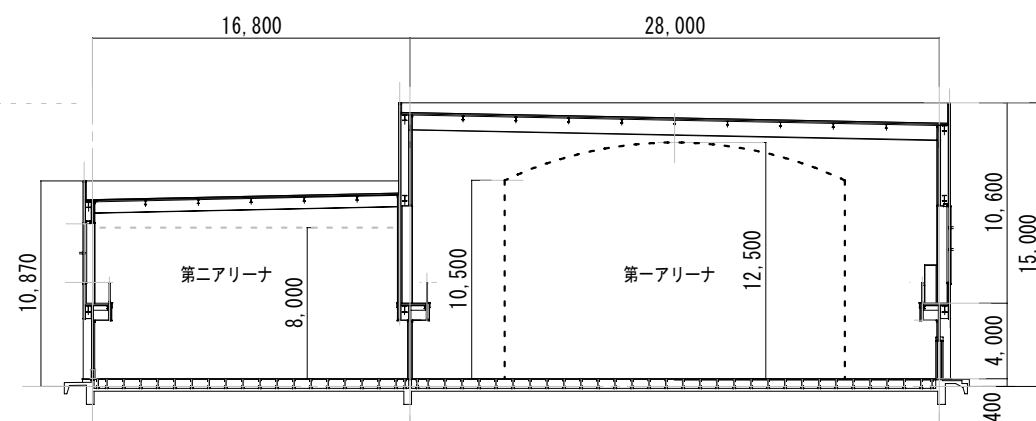


屋内運動場 断面図

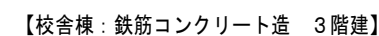
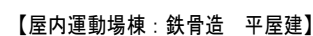


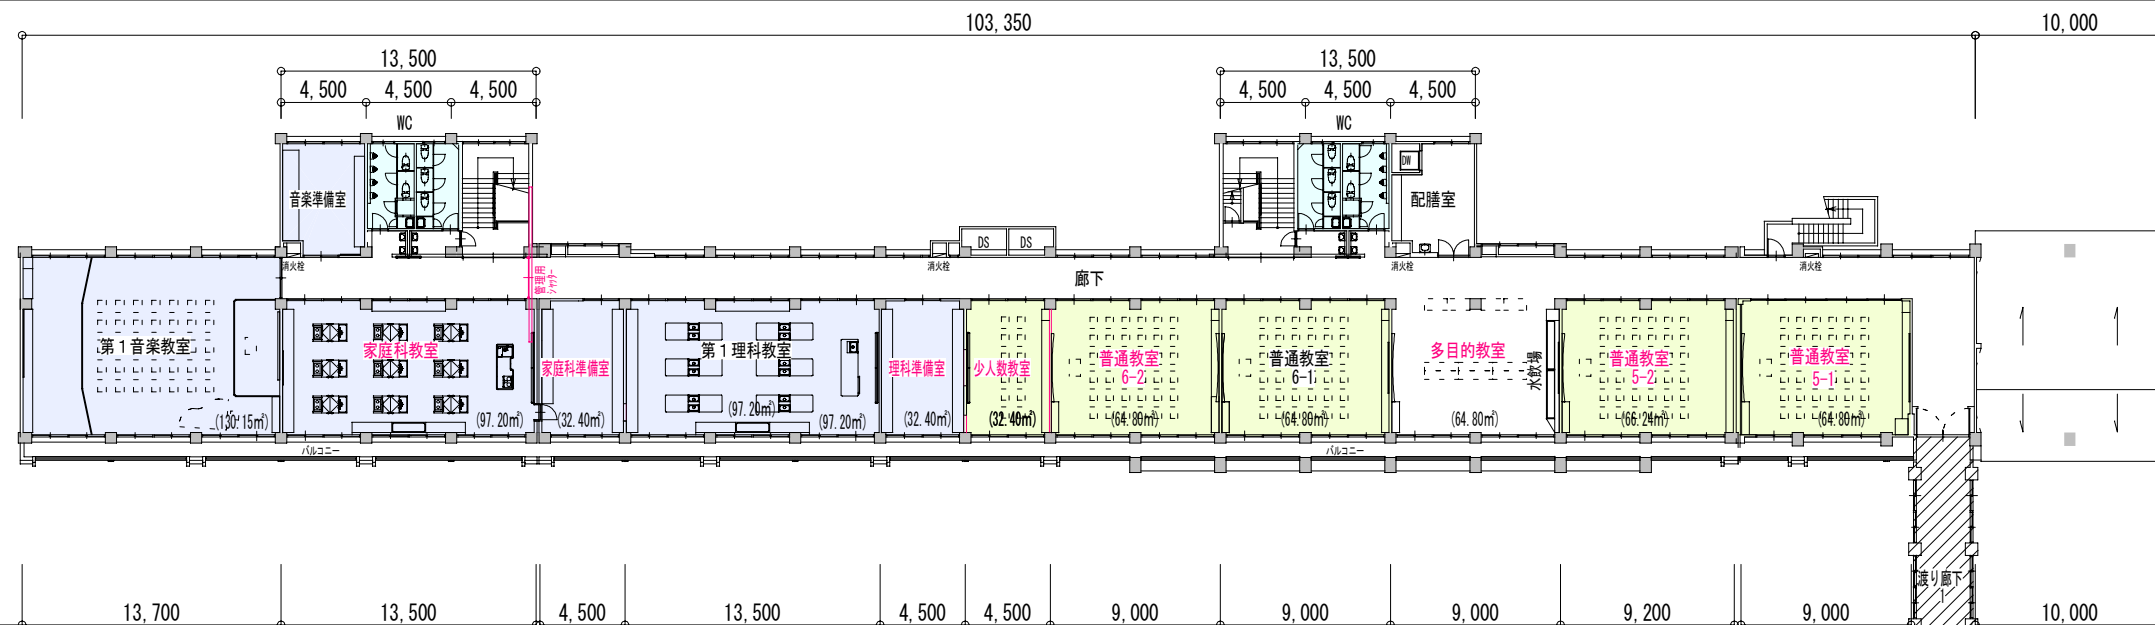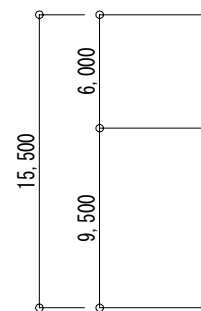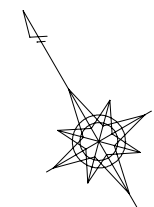

【既存校舎：改修後 3階平面図】

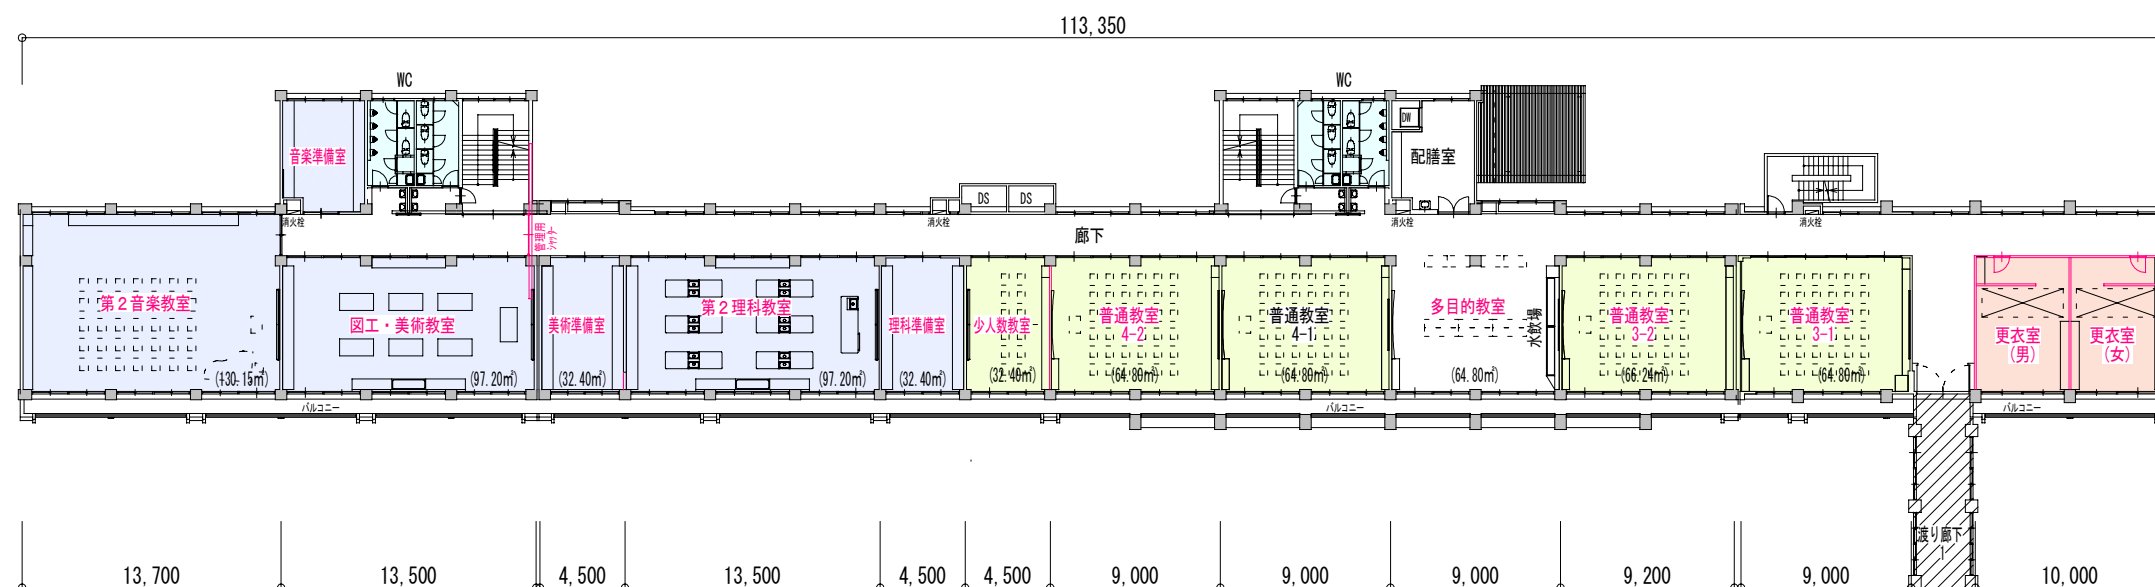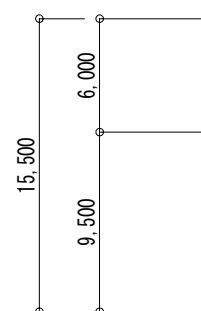

【既存校舎：改修後 2階平面図】

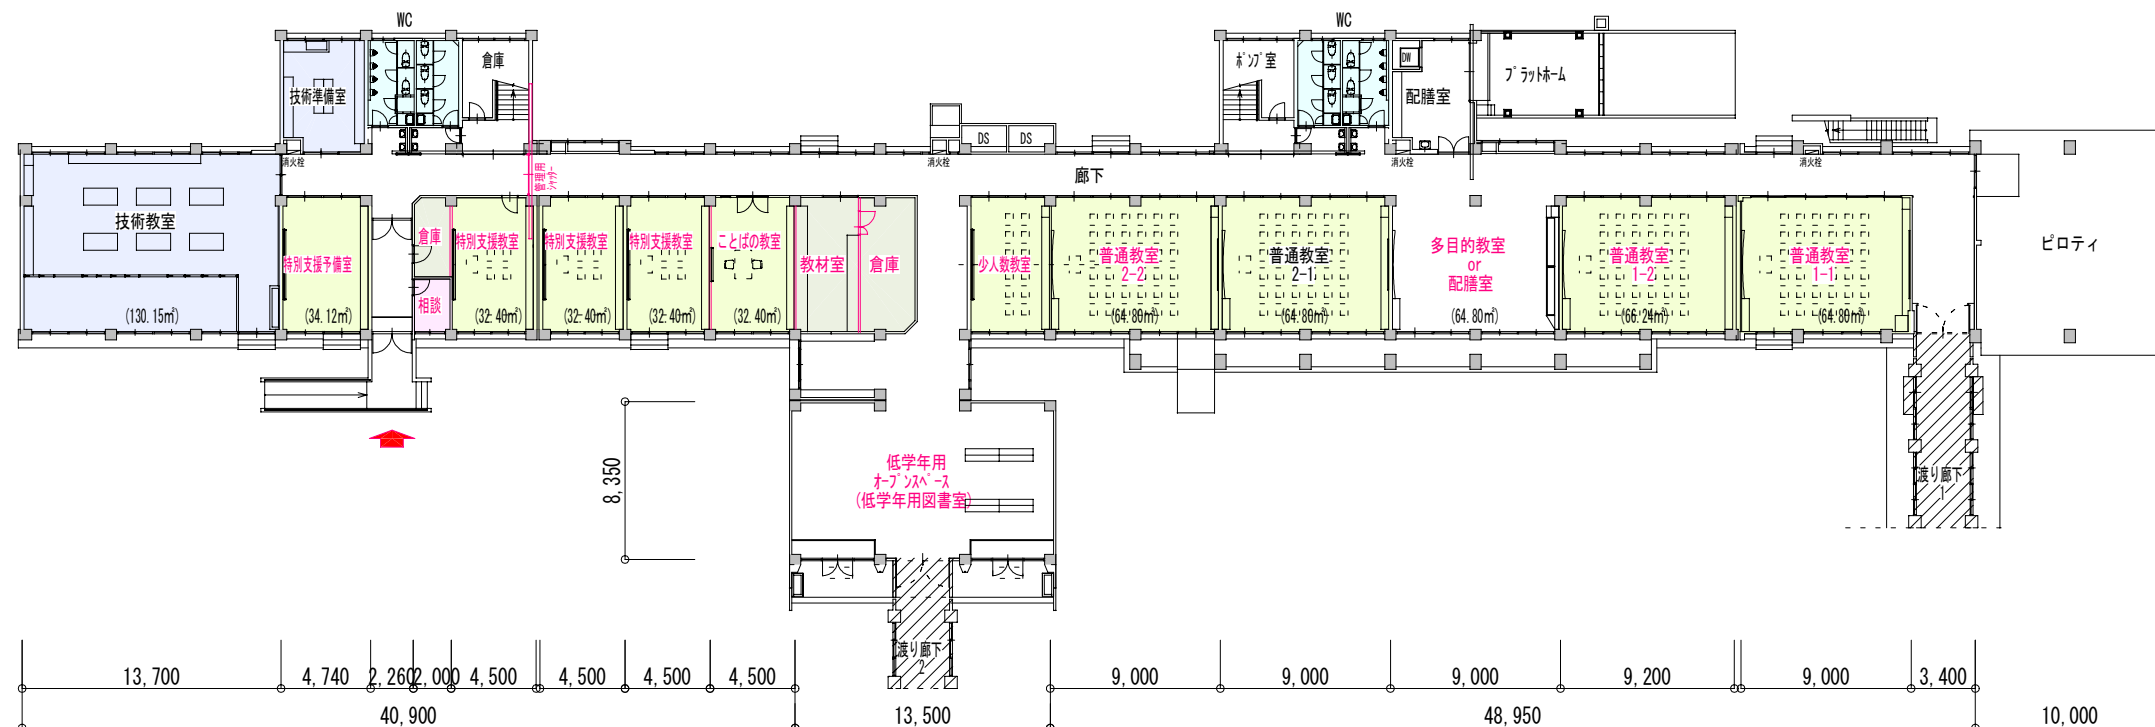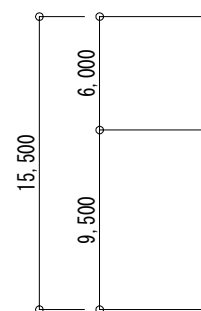

【既存校舎：改修後 1階平面図】