


インフラ概況図

1. 上水道
2. 下水道
3. 消雪施設敷設範囲（駅前多目的広場内）
4. 都市計画道路
5. 道路台帳

1. 上水道

図書館建設にあたり新たに取得する土地



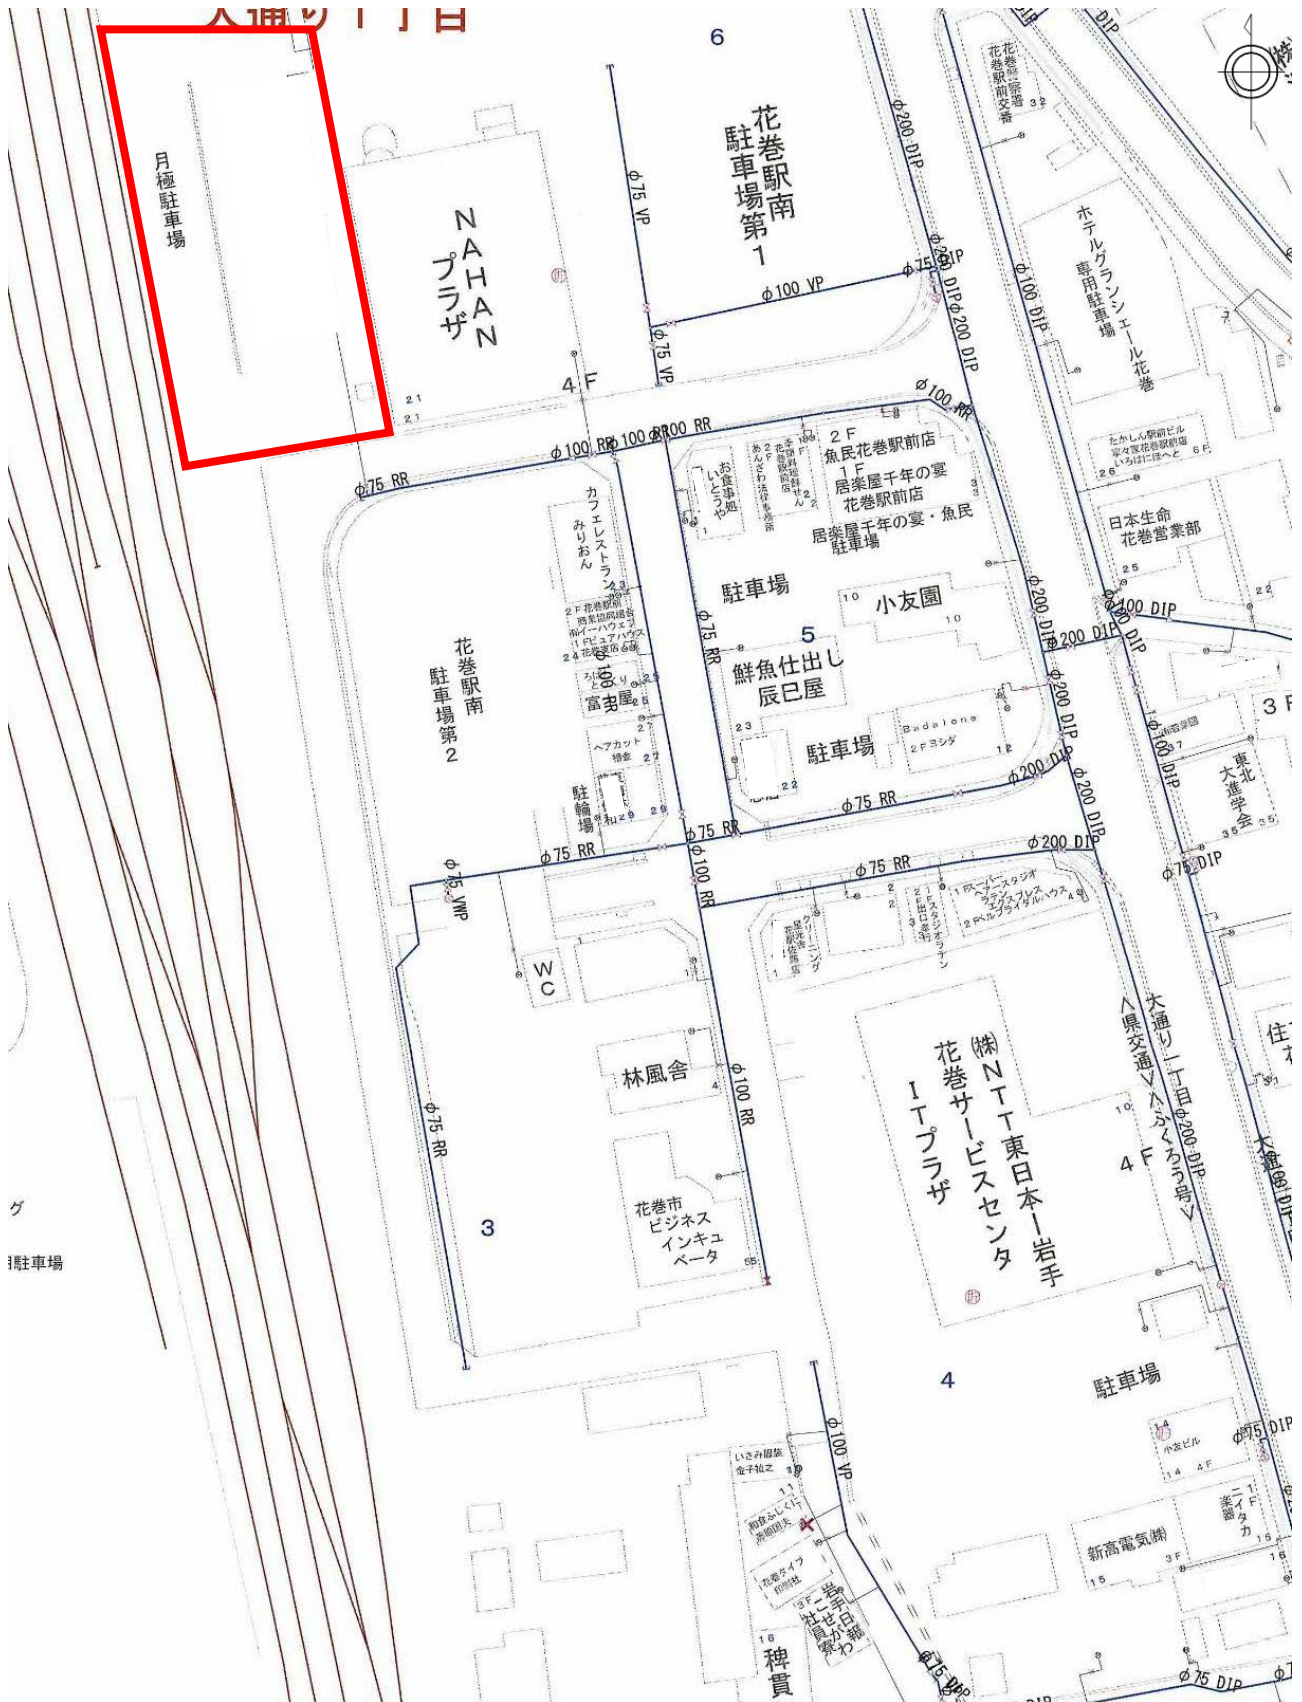


20m

1:1000


2. 下水道

図書館建設にあたり新たに取得する土地

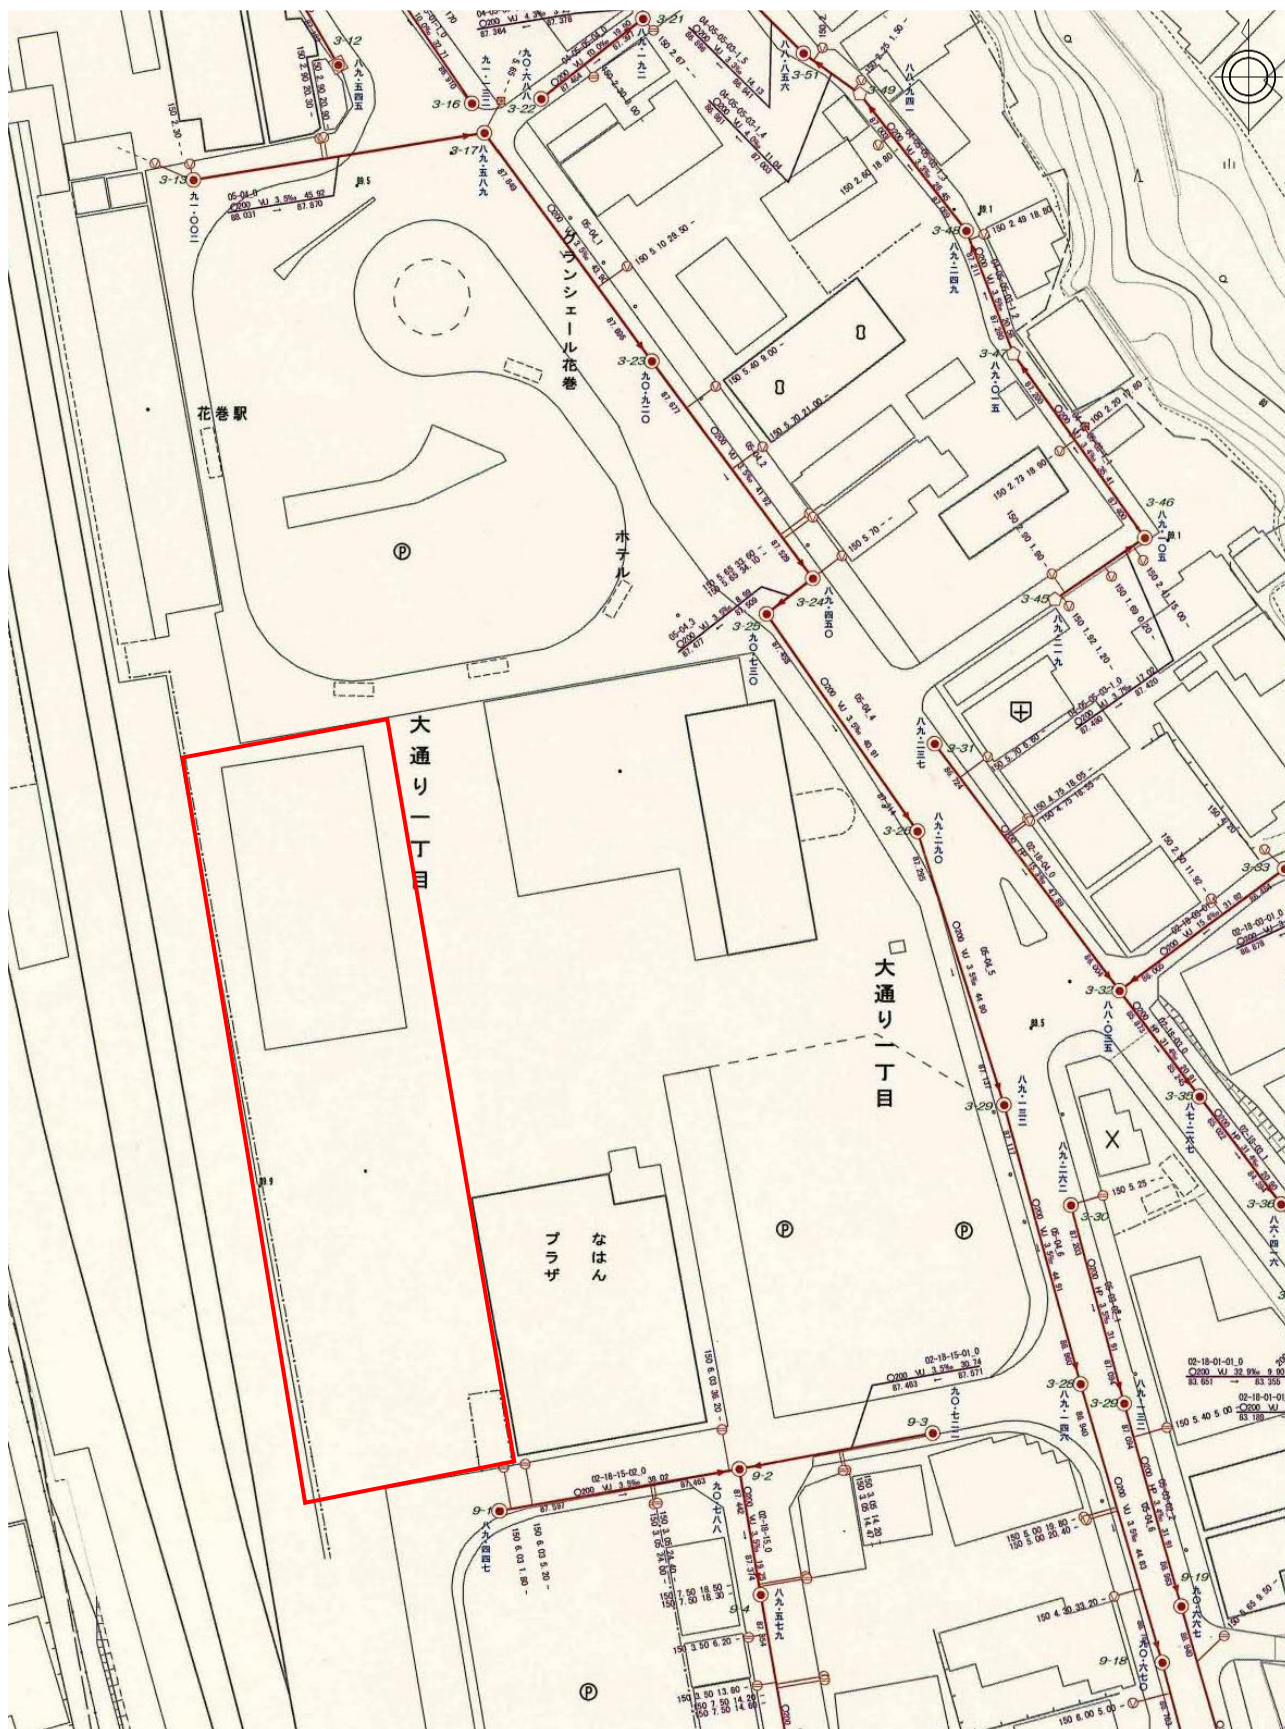

20m

1:1000

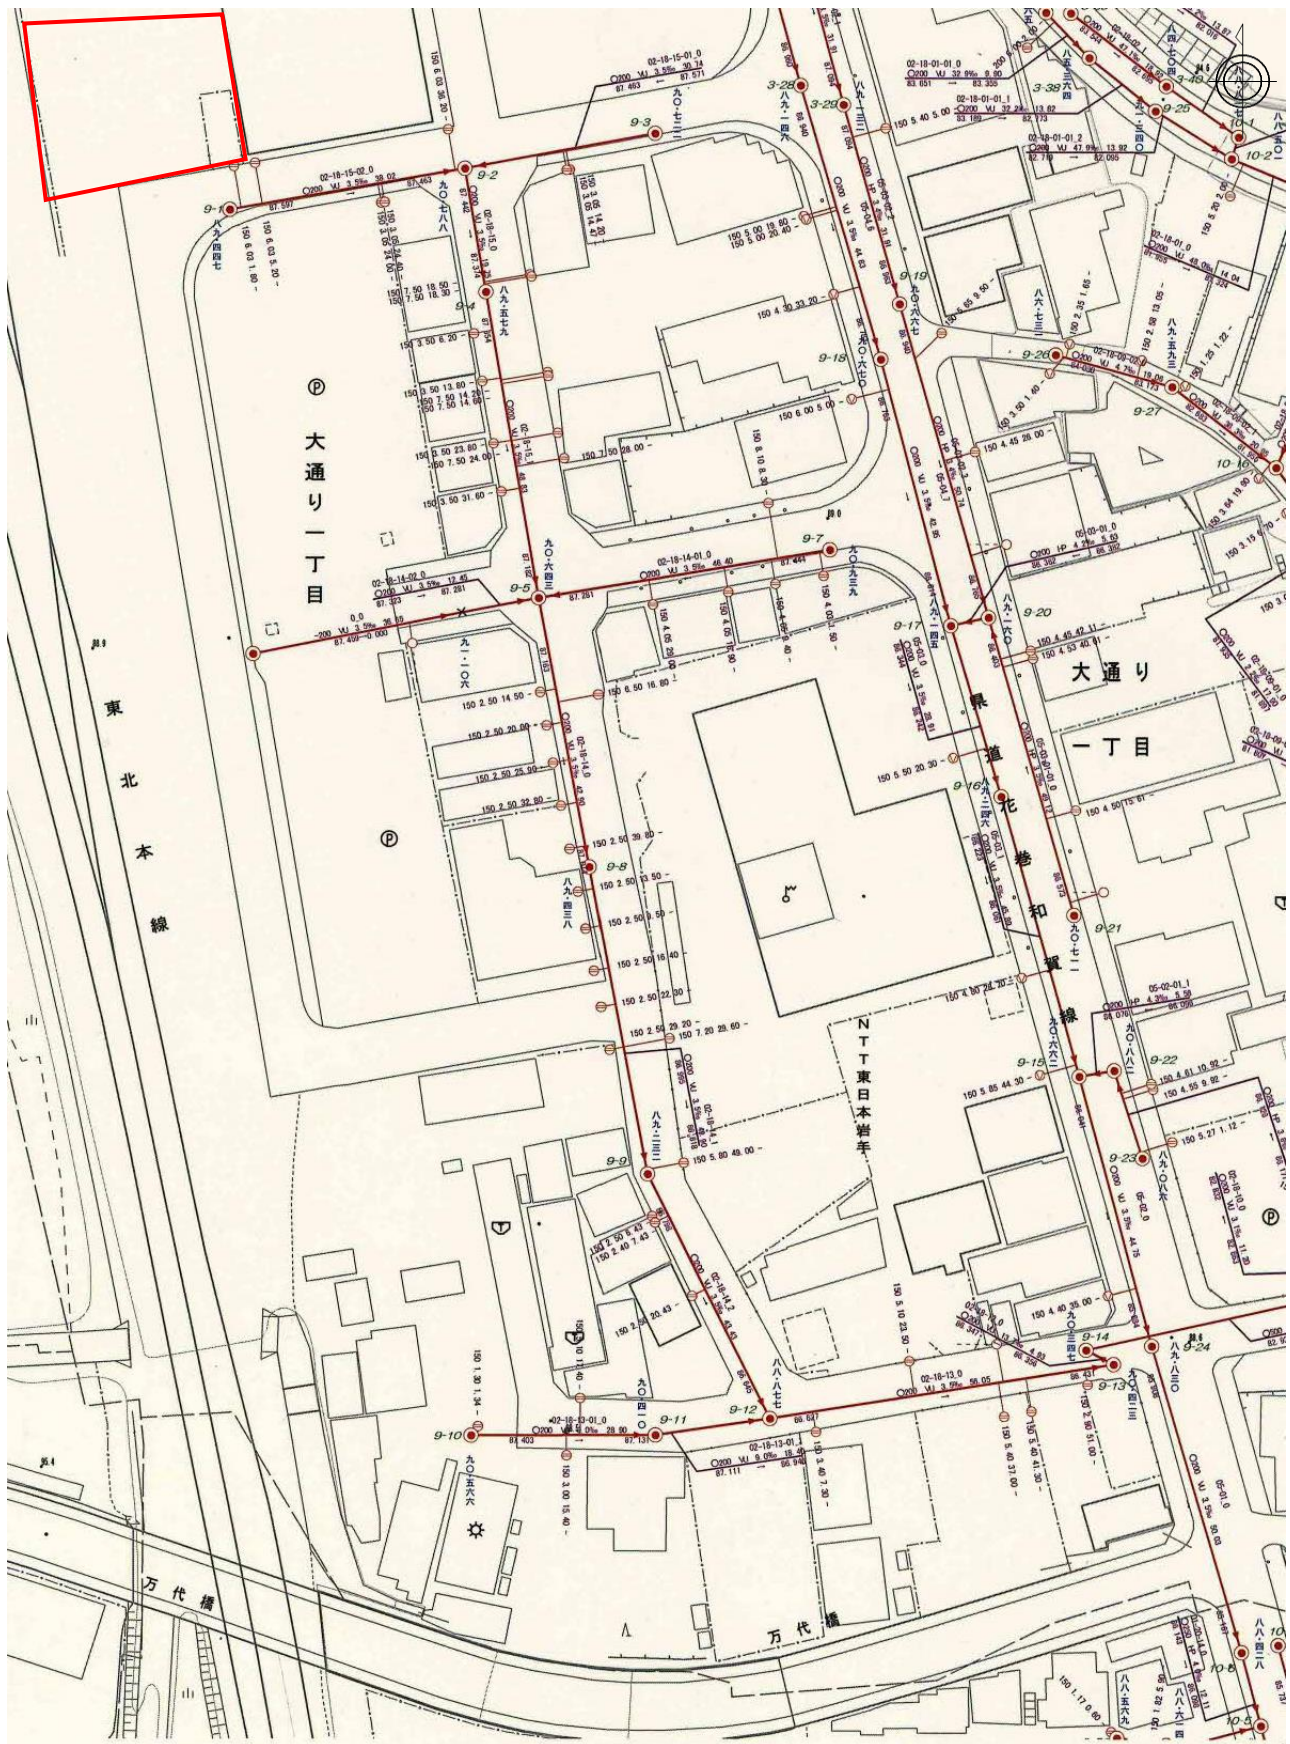


20m

1:1000


3. 消雪施設敷設範囲（駅前多目的広場内）

図書館建設にあたり新たに取得する土地

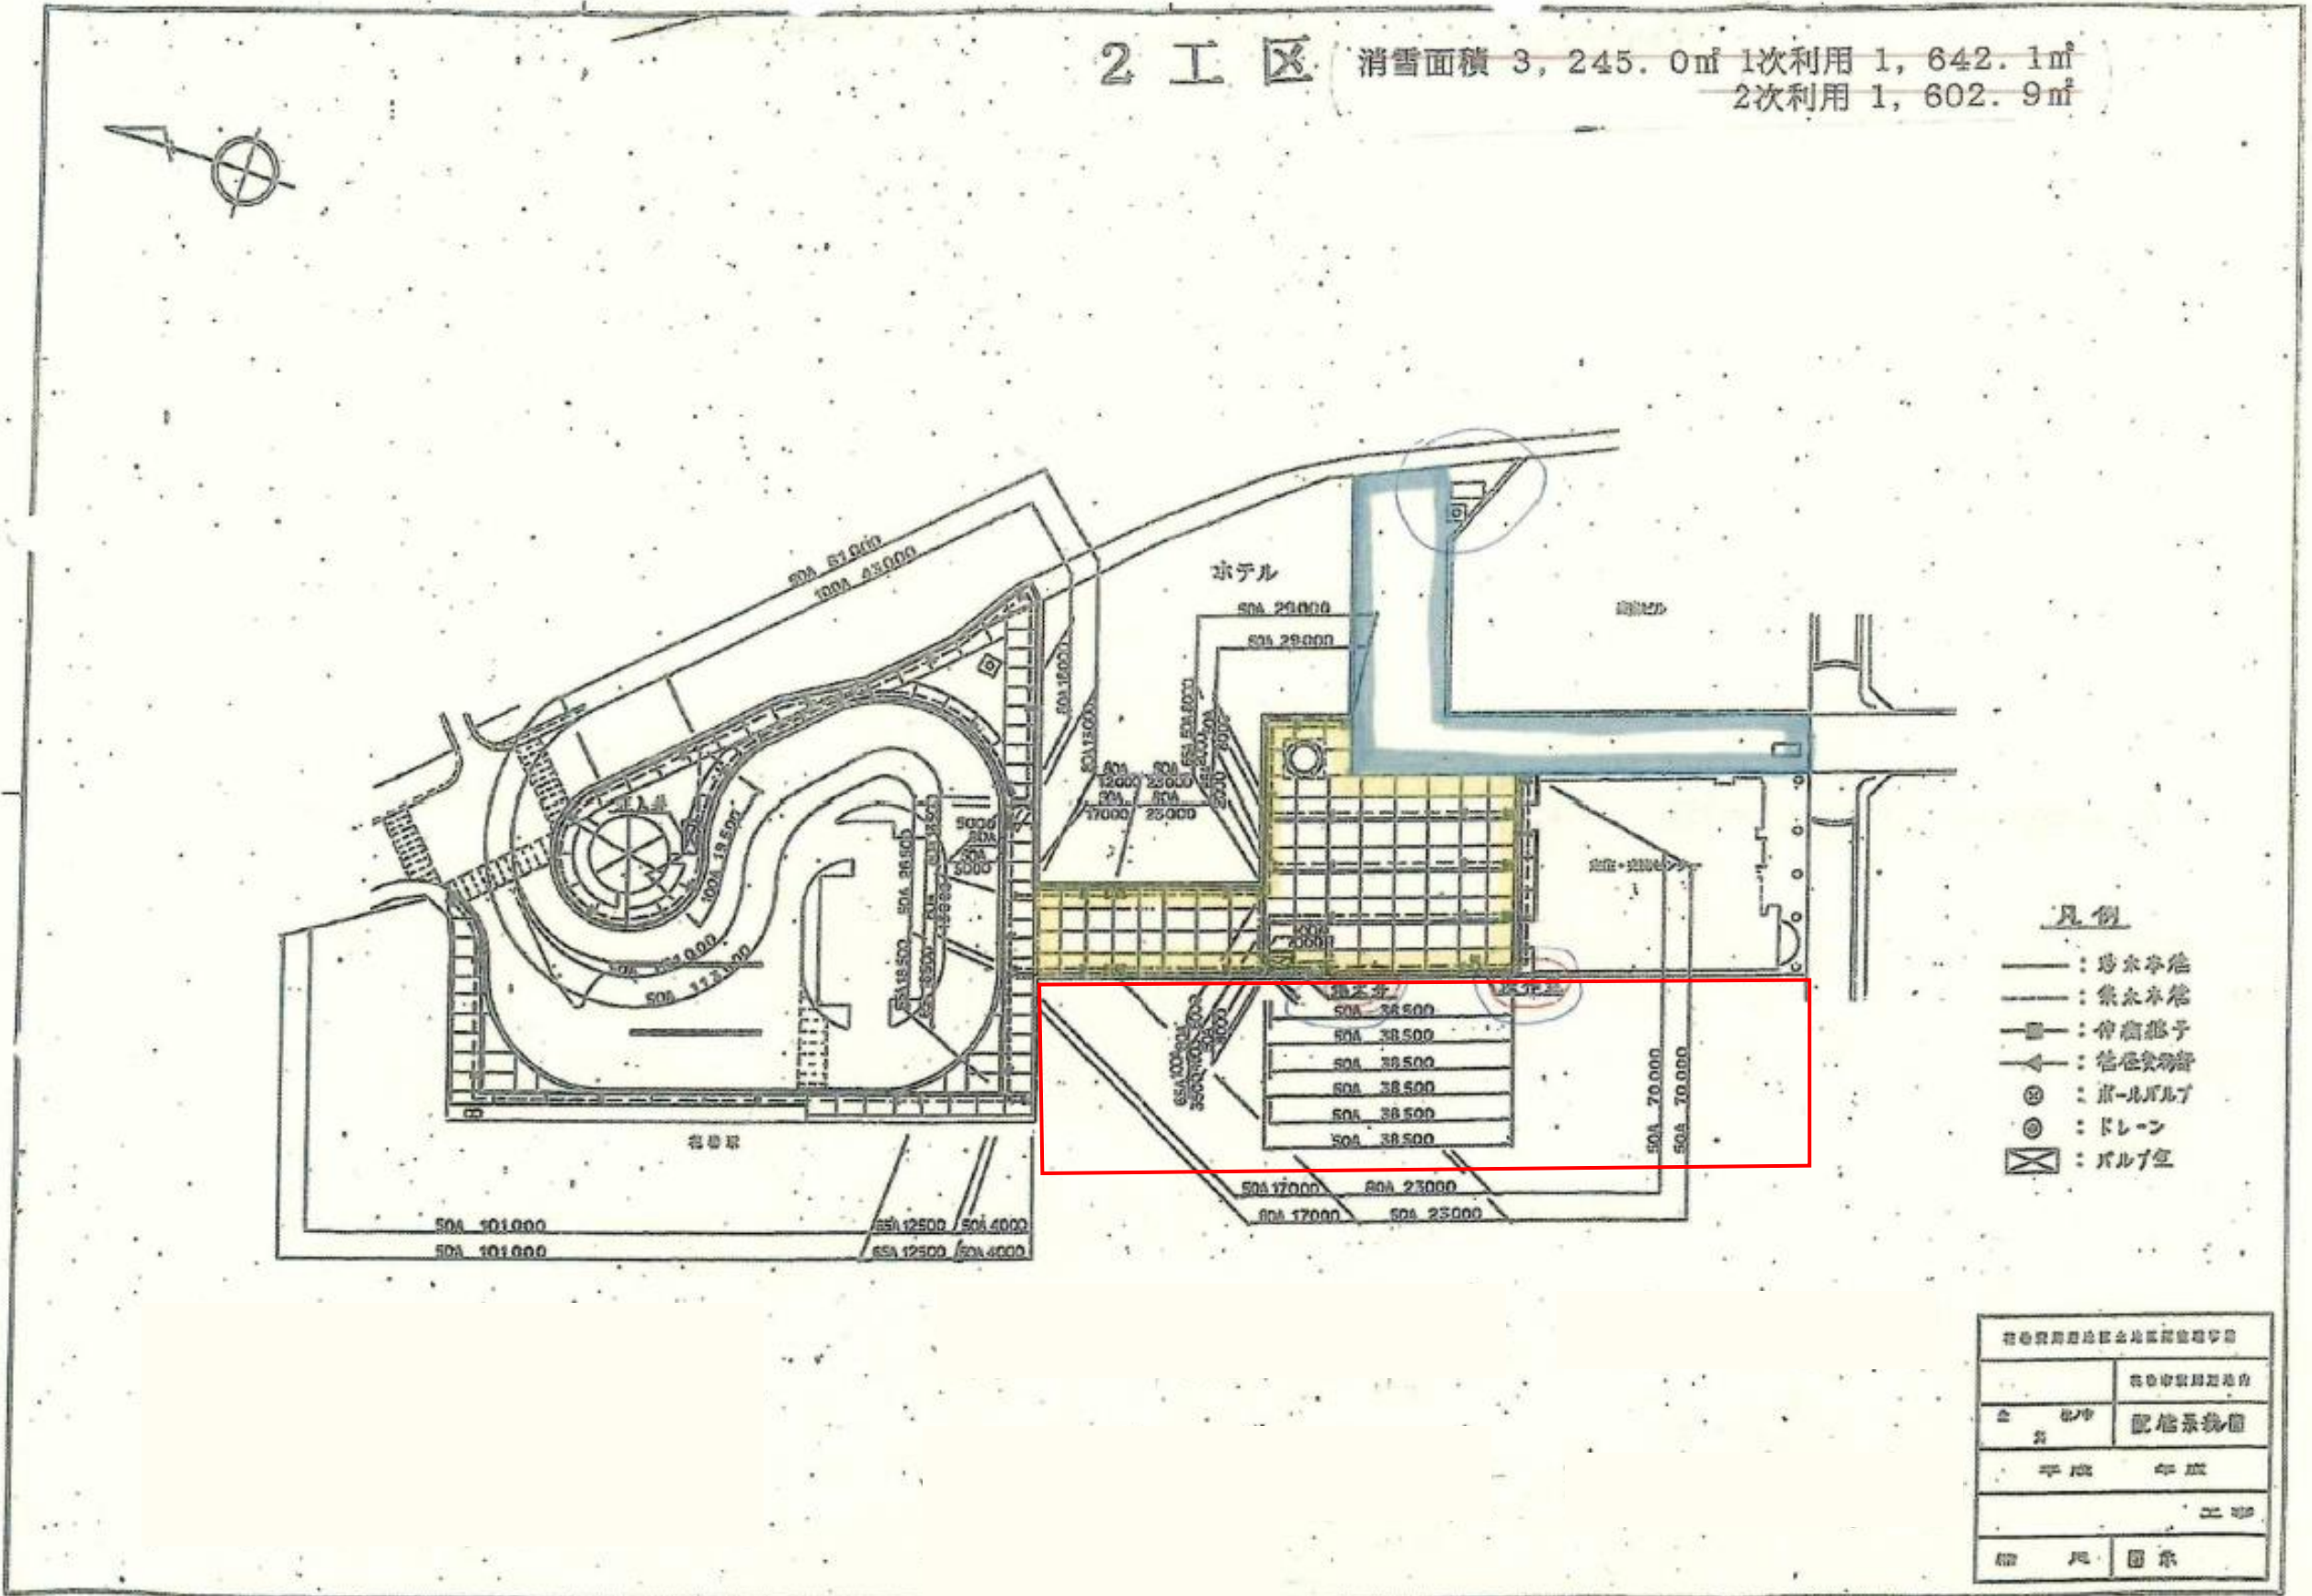

4. 都市計画道路

建設候補地	都市計画道路
駅前スポーツ用品店敷地	候補地 北東側道路：8・5・3 号広場 1 号線（W=16m 未満） 候補地 南側道路：7・6・4 号大通りプラザ線（W=16m 未満） 第 1 駐車場 北側道路：8・5・4 号広場 2 号線（W=16m 未満） 第 1 駐車場 東側道路：県道花巻和賀線（W=16m 未満） 第 1 駐車場 西側道路：8・6・5 号広場 3 号線（W=16m 未満） 第 2 駐車場 東側道路：8・6・2 号大通り中央線（W=16m 未満）

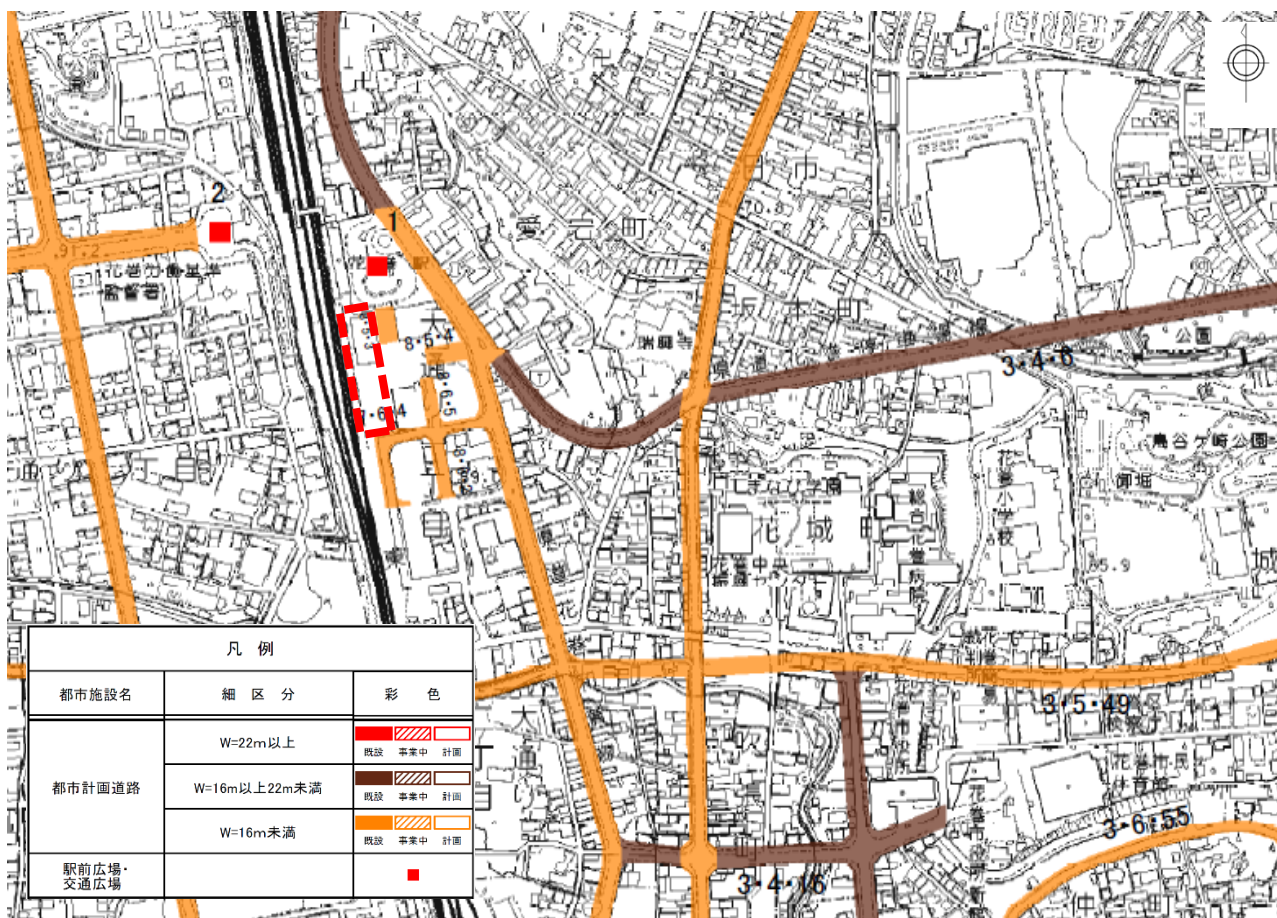

5. 道路台帳

 図書館建設にあたり新たに取得する土地

