8･7･7号　花巻駅東西自由通路平面図

A3:1／300
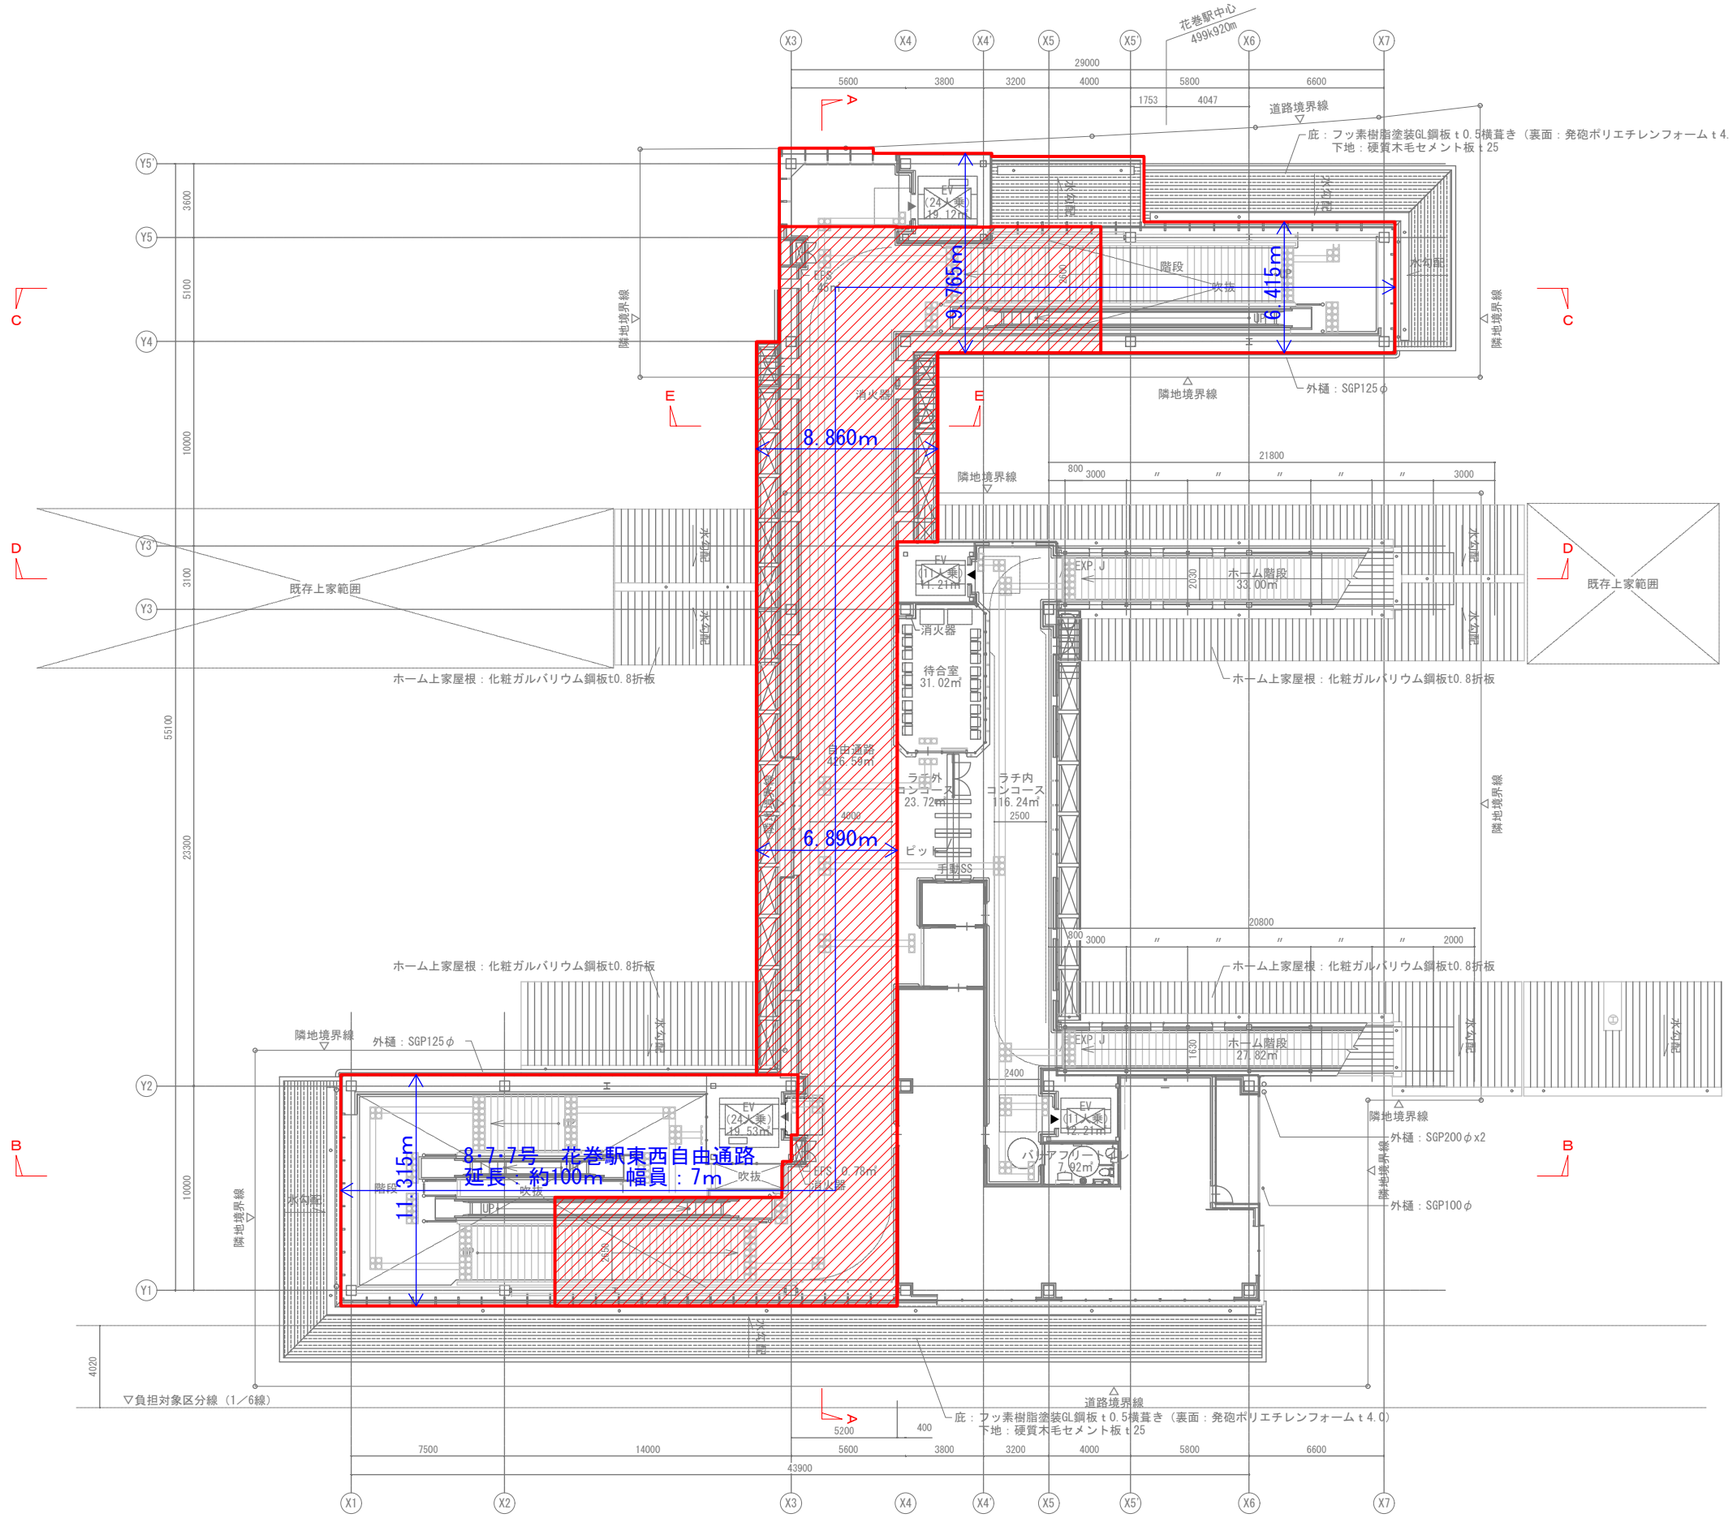
凡　例	
	都市計画決定区域
	立体的な範囲