


現況平面図

A4版 S=1:1500

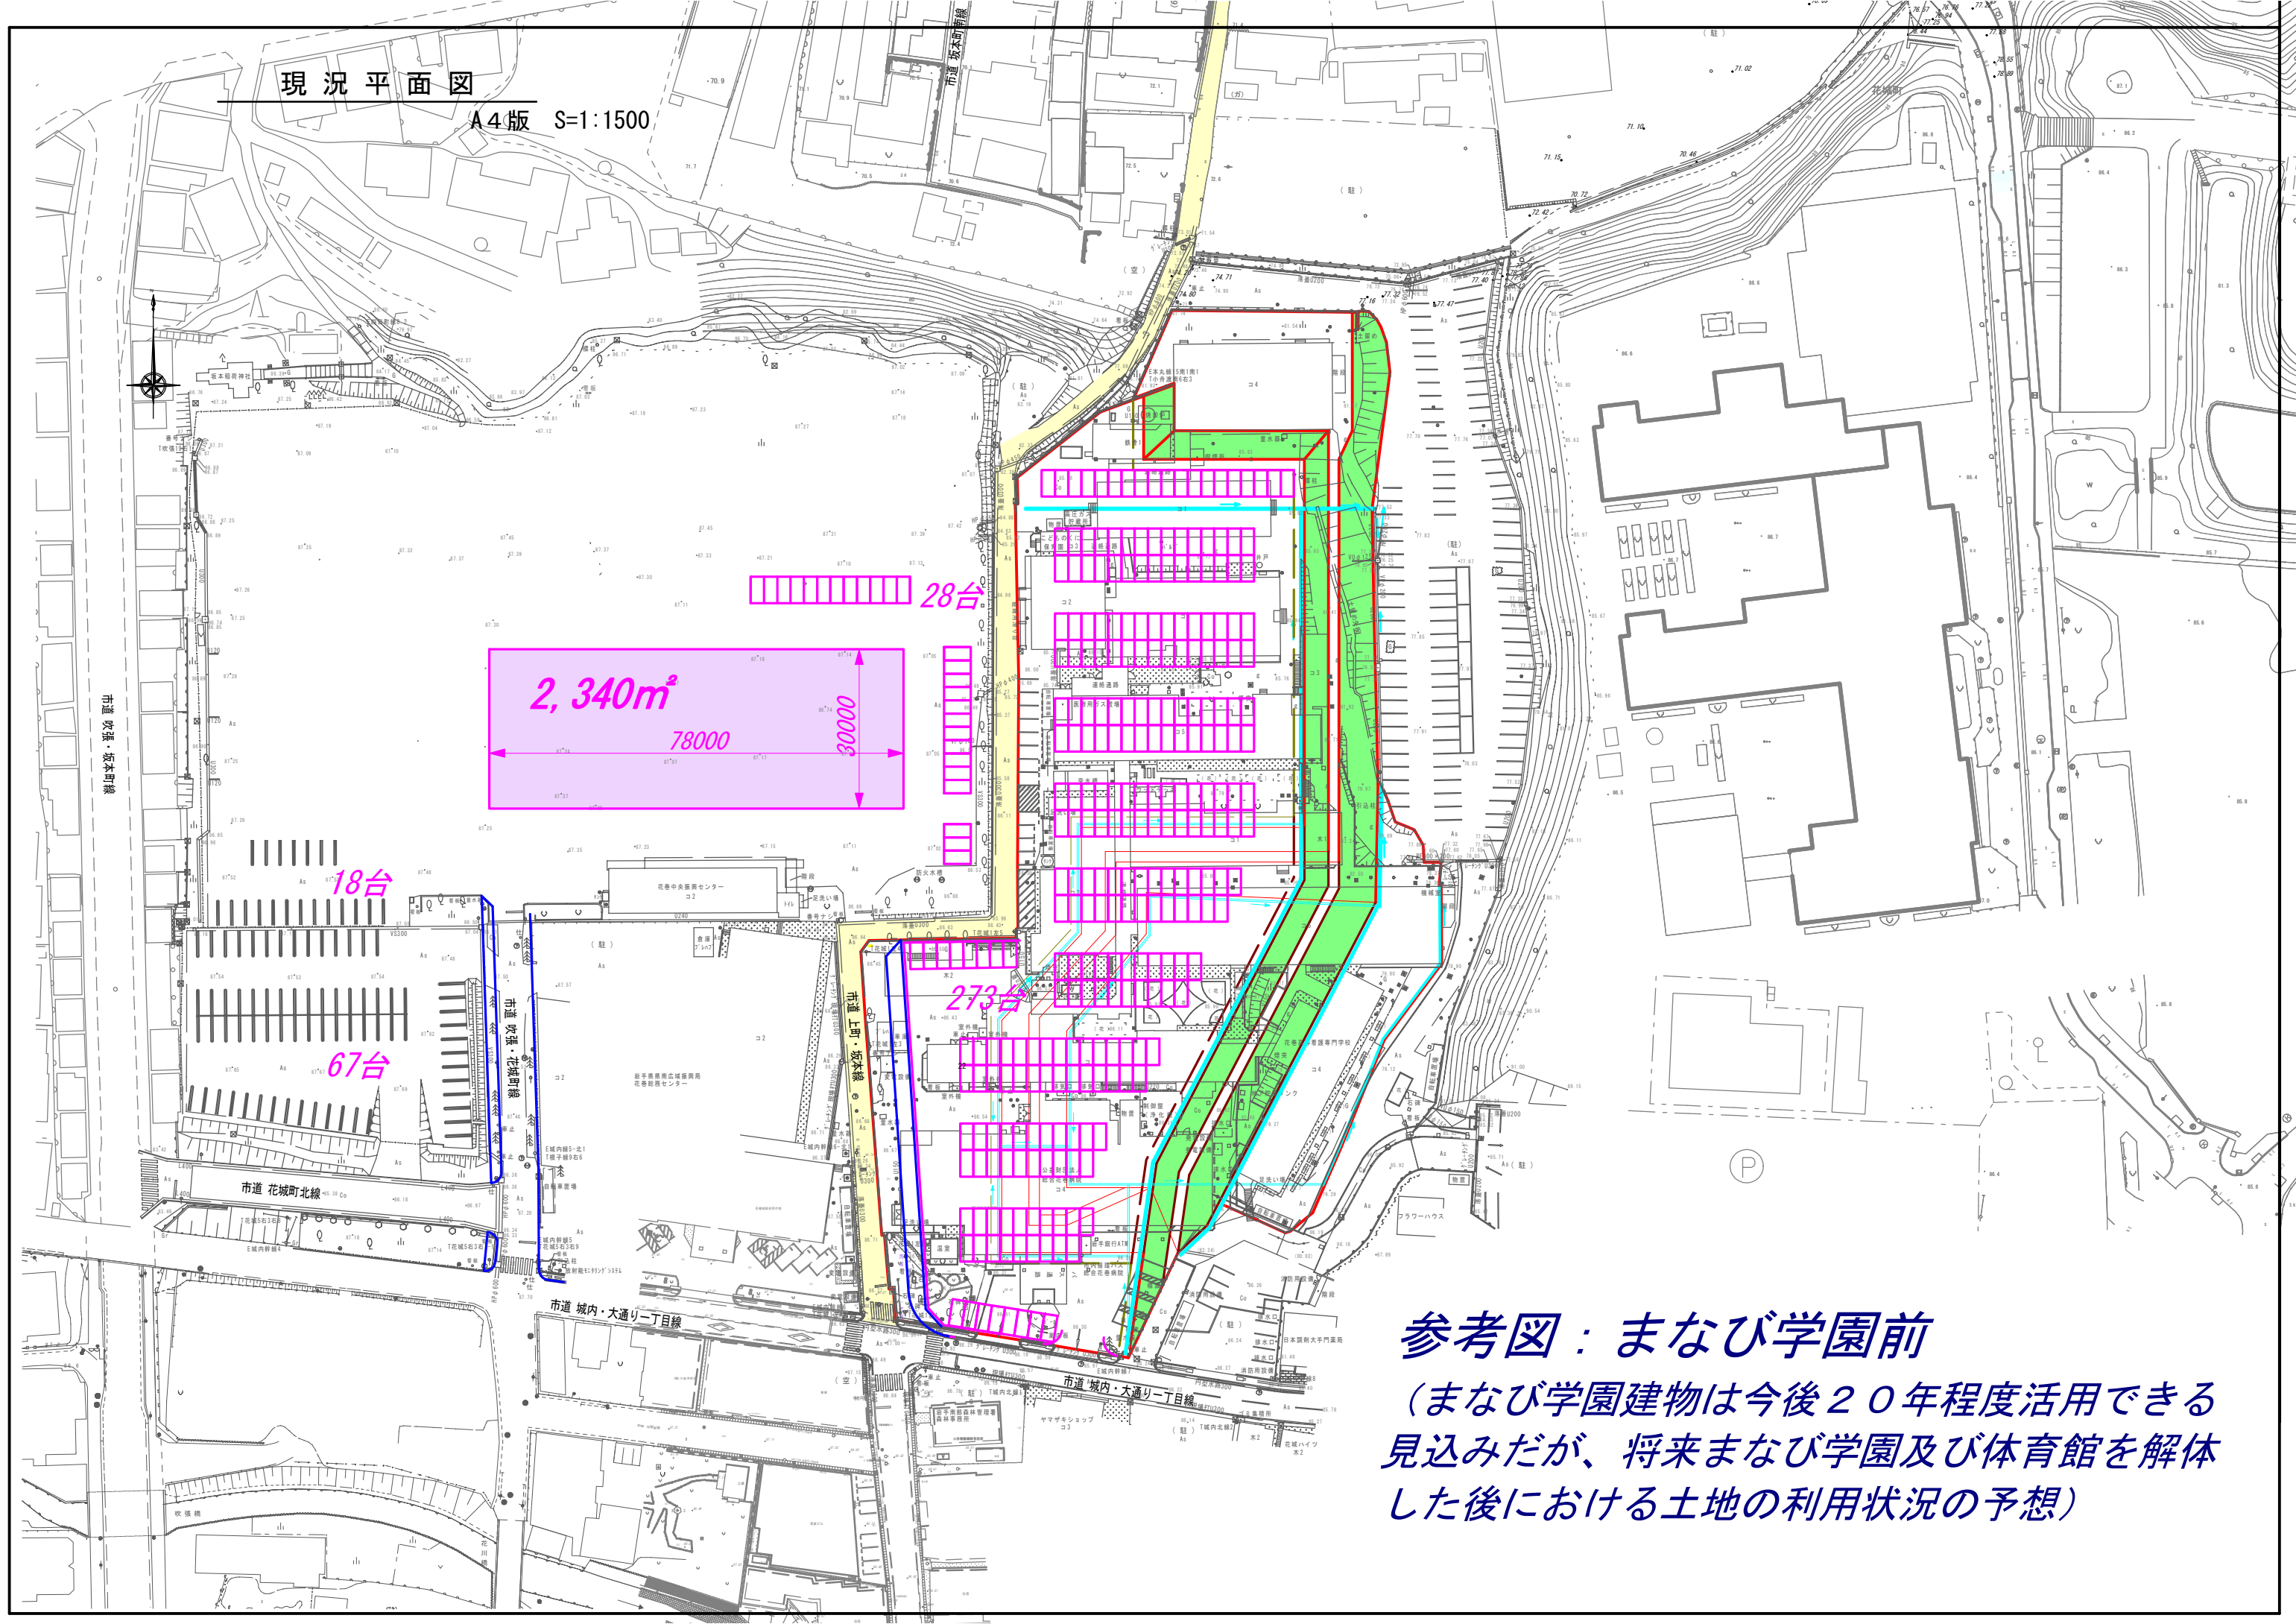

参考図：まなび学園前

(まなび学園建物は今後20年程度活用できる見込みだが、将来まなび学園及び体育館を解体した後における土地の利用状況の予想)