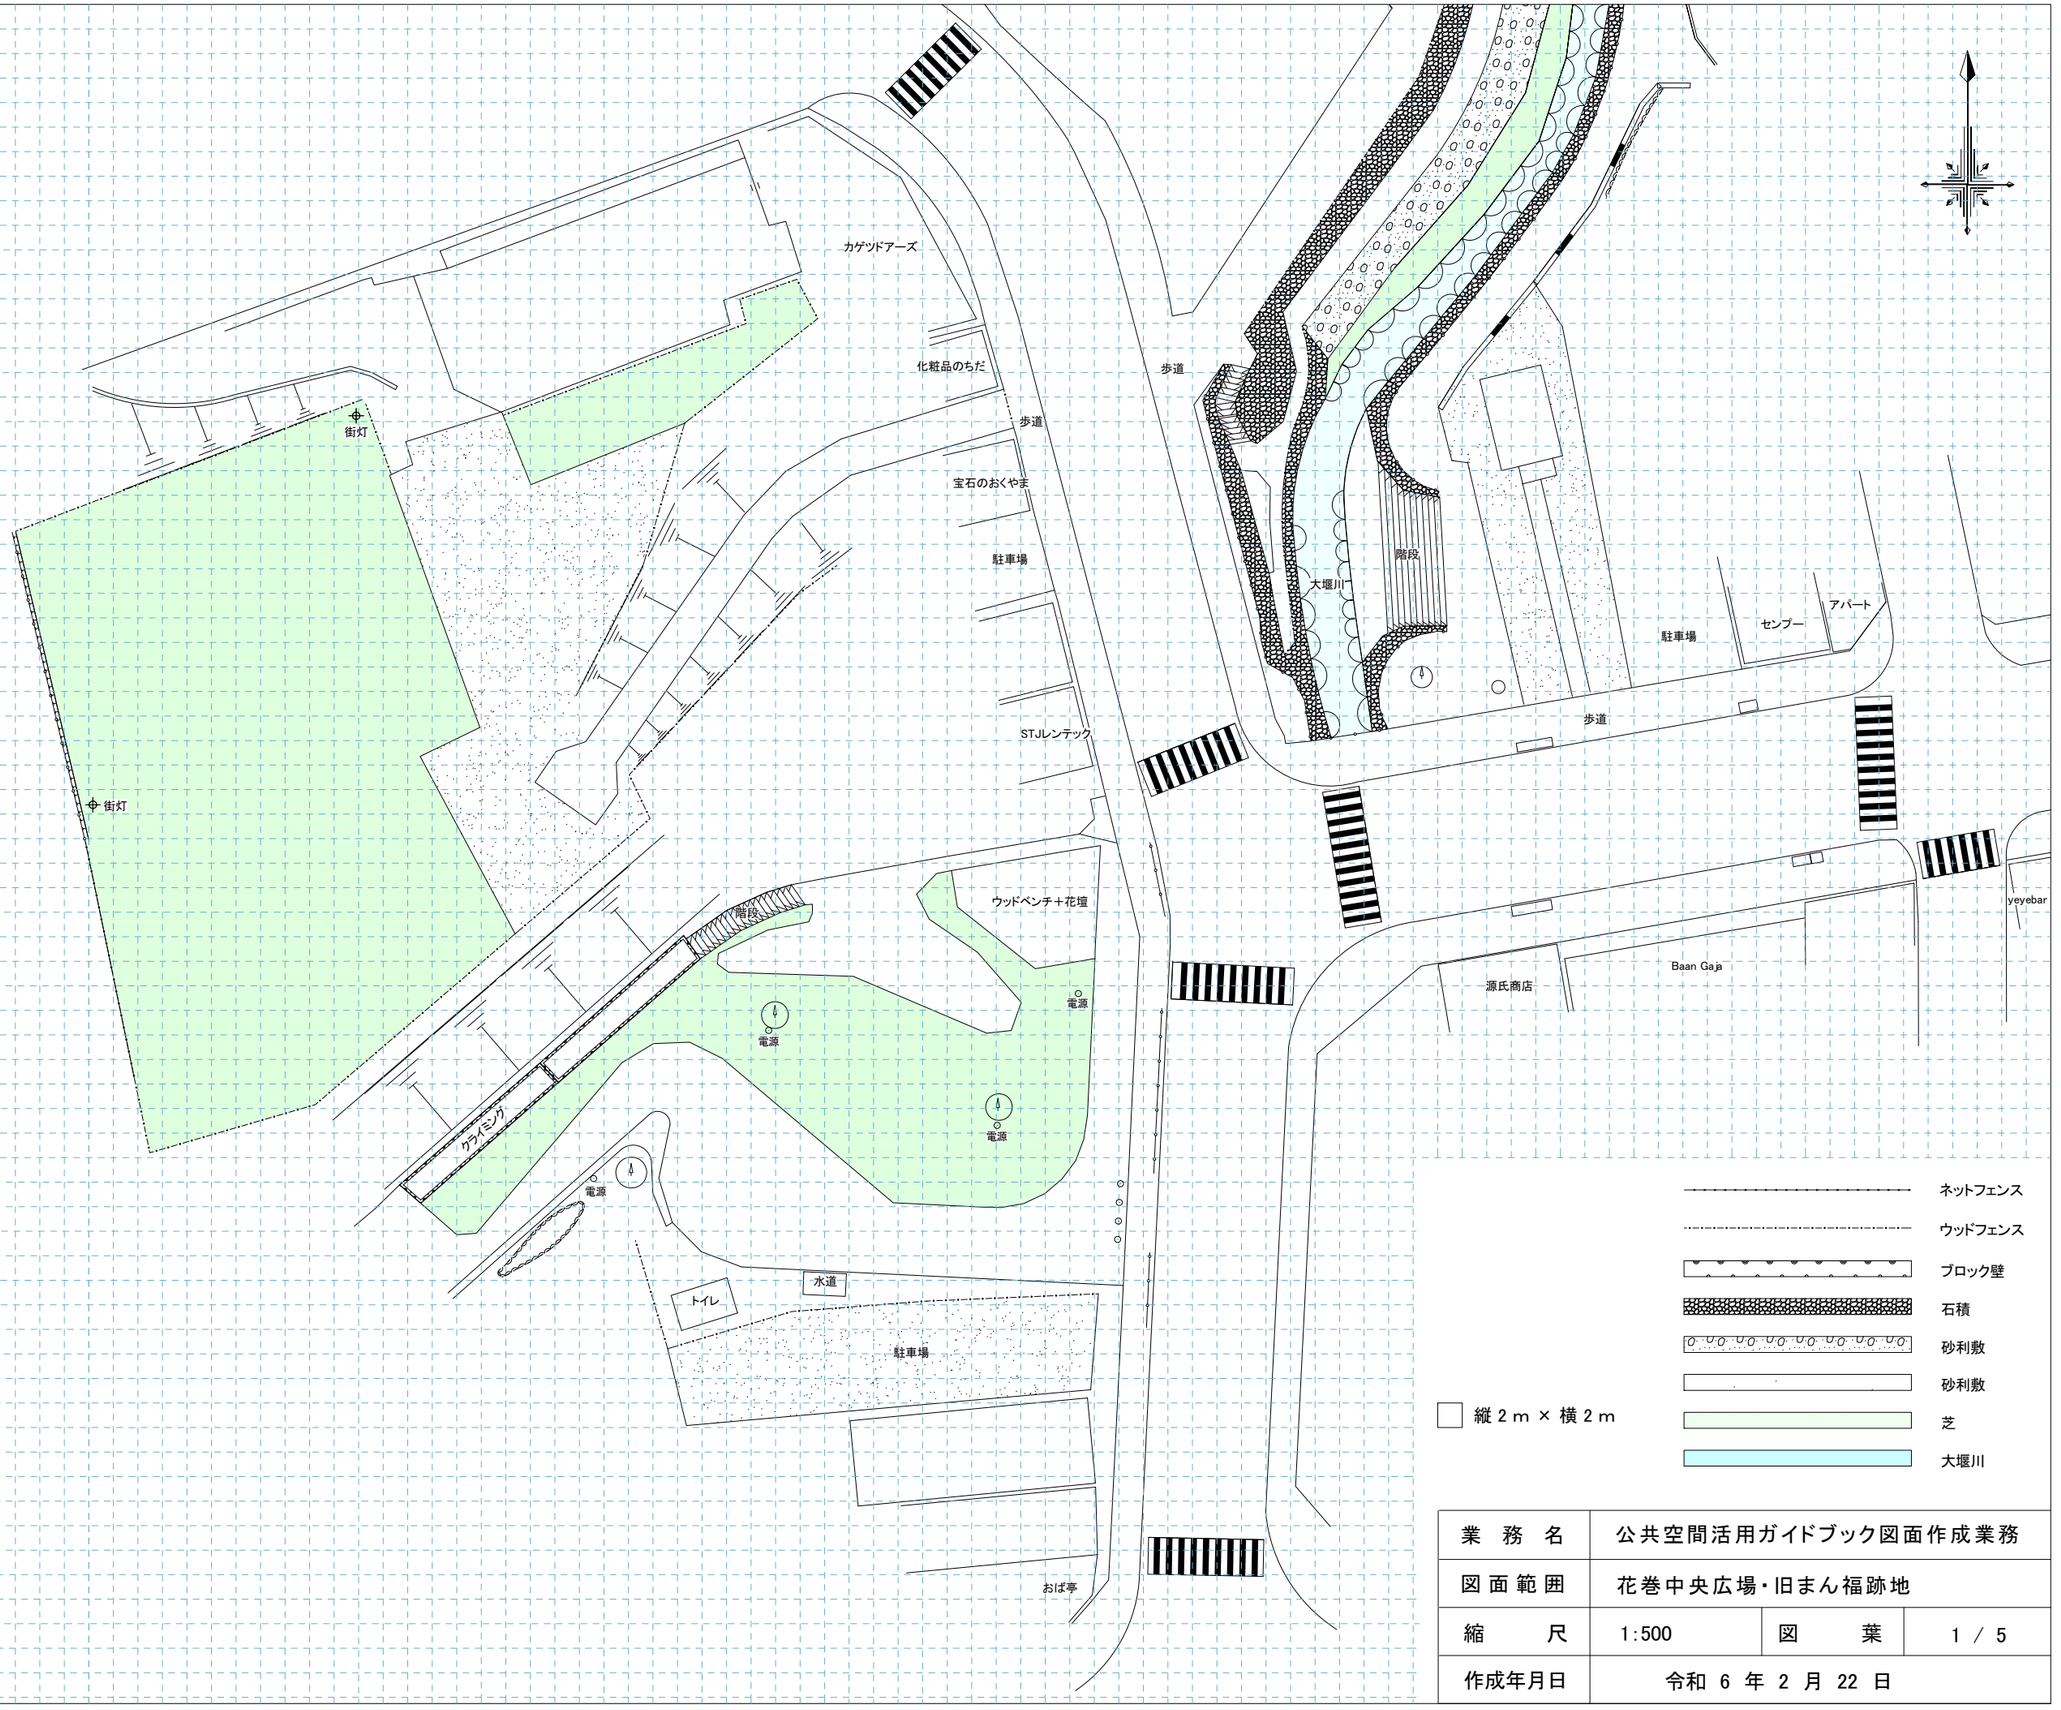

業　務　名	公共空間活用ガイドブック図面作成業務		
図面範囲	花巻中央広場・旧まん福跡地		
縮　　尺	1:500	図　　葉	1 / 5
作成年月日	令和 6 年 2 月 22 日		